



Wszystkie wymiary i zędné należy sprawdzić na budowie, w przypadku niezgodności pomiędzy projektem architektonicznym, projektem branżowym i stanem istniejącym należy uzgodnić z projektantem.	
Uwagi i opisy zamieszczone w części rysunkowej projektu stanowią integralną część niniejszego opracowania.	
Projekt jest chroniony Prawem Autorskim (Dz.U.94/24/83).	
Wszystkie informacje zawarte w tym projekcie stanowią własność intelektualną firmy "ARCHITEKT RADOŚLAW GUZOWSKI"	
i nie wolno ich użyć ponownie i reprodukować bez pisemnej zgody wyżej wymienionej firmy.	


TABLICZKA PRZYŁĄCZENIOWA TPAMP	SKALA -
	BRANŻA: EL AK

Projekt budowlany przebudowy budynku CEIIK (bryła C) wraz z zagospodarowaniem terenu na dz. ew. 15/1; obręb 109 przy ul. Kościńskiego w Olsztynie	
INWESTOR:	UMOWA
Centrum Edukacji i Inicjatyw Kulturalnych w Olsztynie ul. Parkowa 1, 10-233 Olsztyn	
	FAZA PW
	DATA 01.2017


AUTOR:	NR UPRAWNIEN
mjr inż. arch. Radosław Guzowski	
PIECZĄTKA:	PODPIS

OPRACOWAŁ:	PODPIS
mgr inż. Wojciech Koszawa mgr inż. Małgorzata Siebrzyńska, mgr inż. Angelika Sielacz mgr inż. Urszula Rybickicz mgr inż. Andrzej Pawliś	
SPRAWDZIŁ:	NR UPRAWNIEN
mjr inż. Artur Kozak	
PIECZĄTKA:	PODPIS


UWAGI:	NR RYS.
	EA07

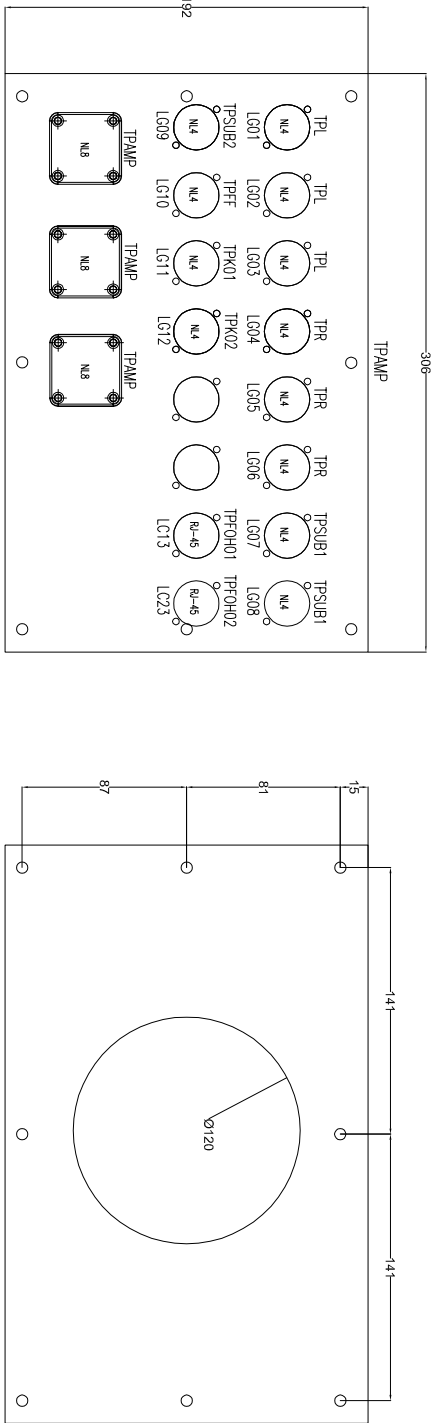

GÓRA

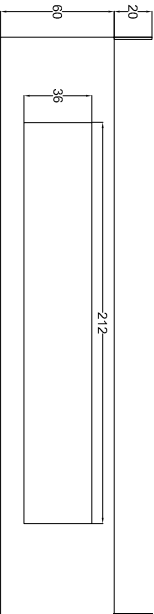

BOK DL

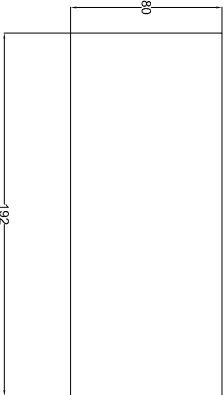

BOK K

WALL BOX:

- blacha ge'ta malowana na kolor czarny proszkowo,
- wygrawerowane podpisy,
- na bokach i spodzie otwór na okablowanie,
- montaż podtynkowy .