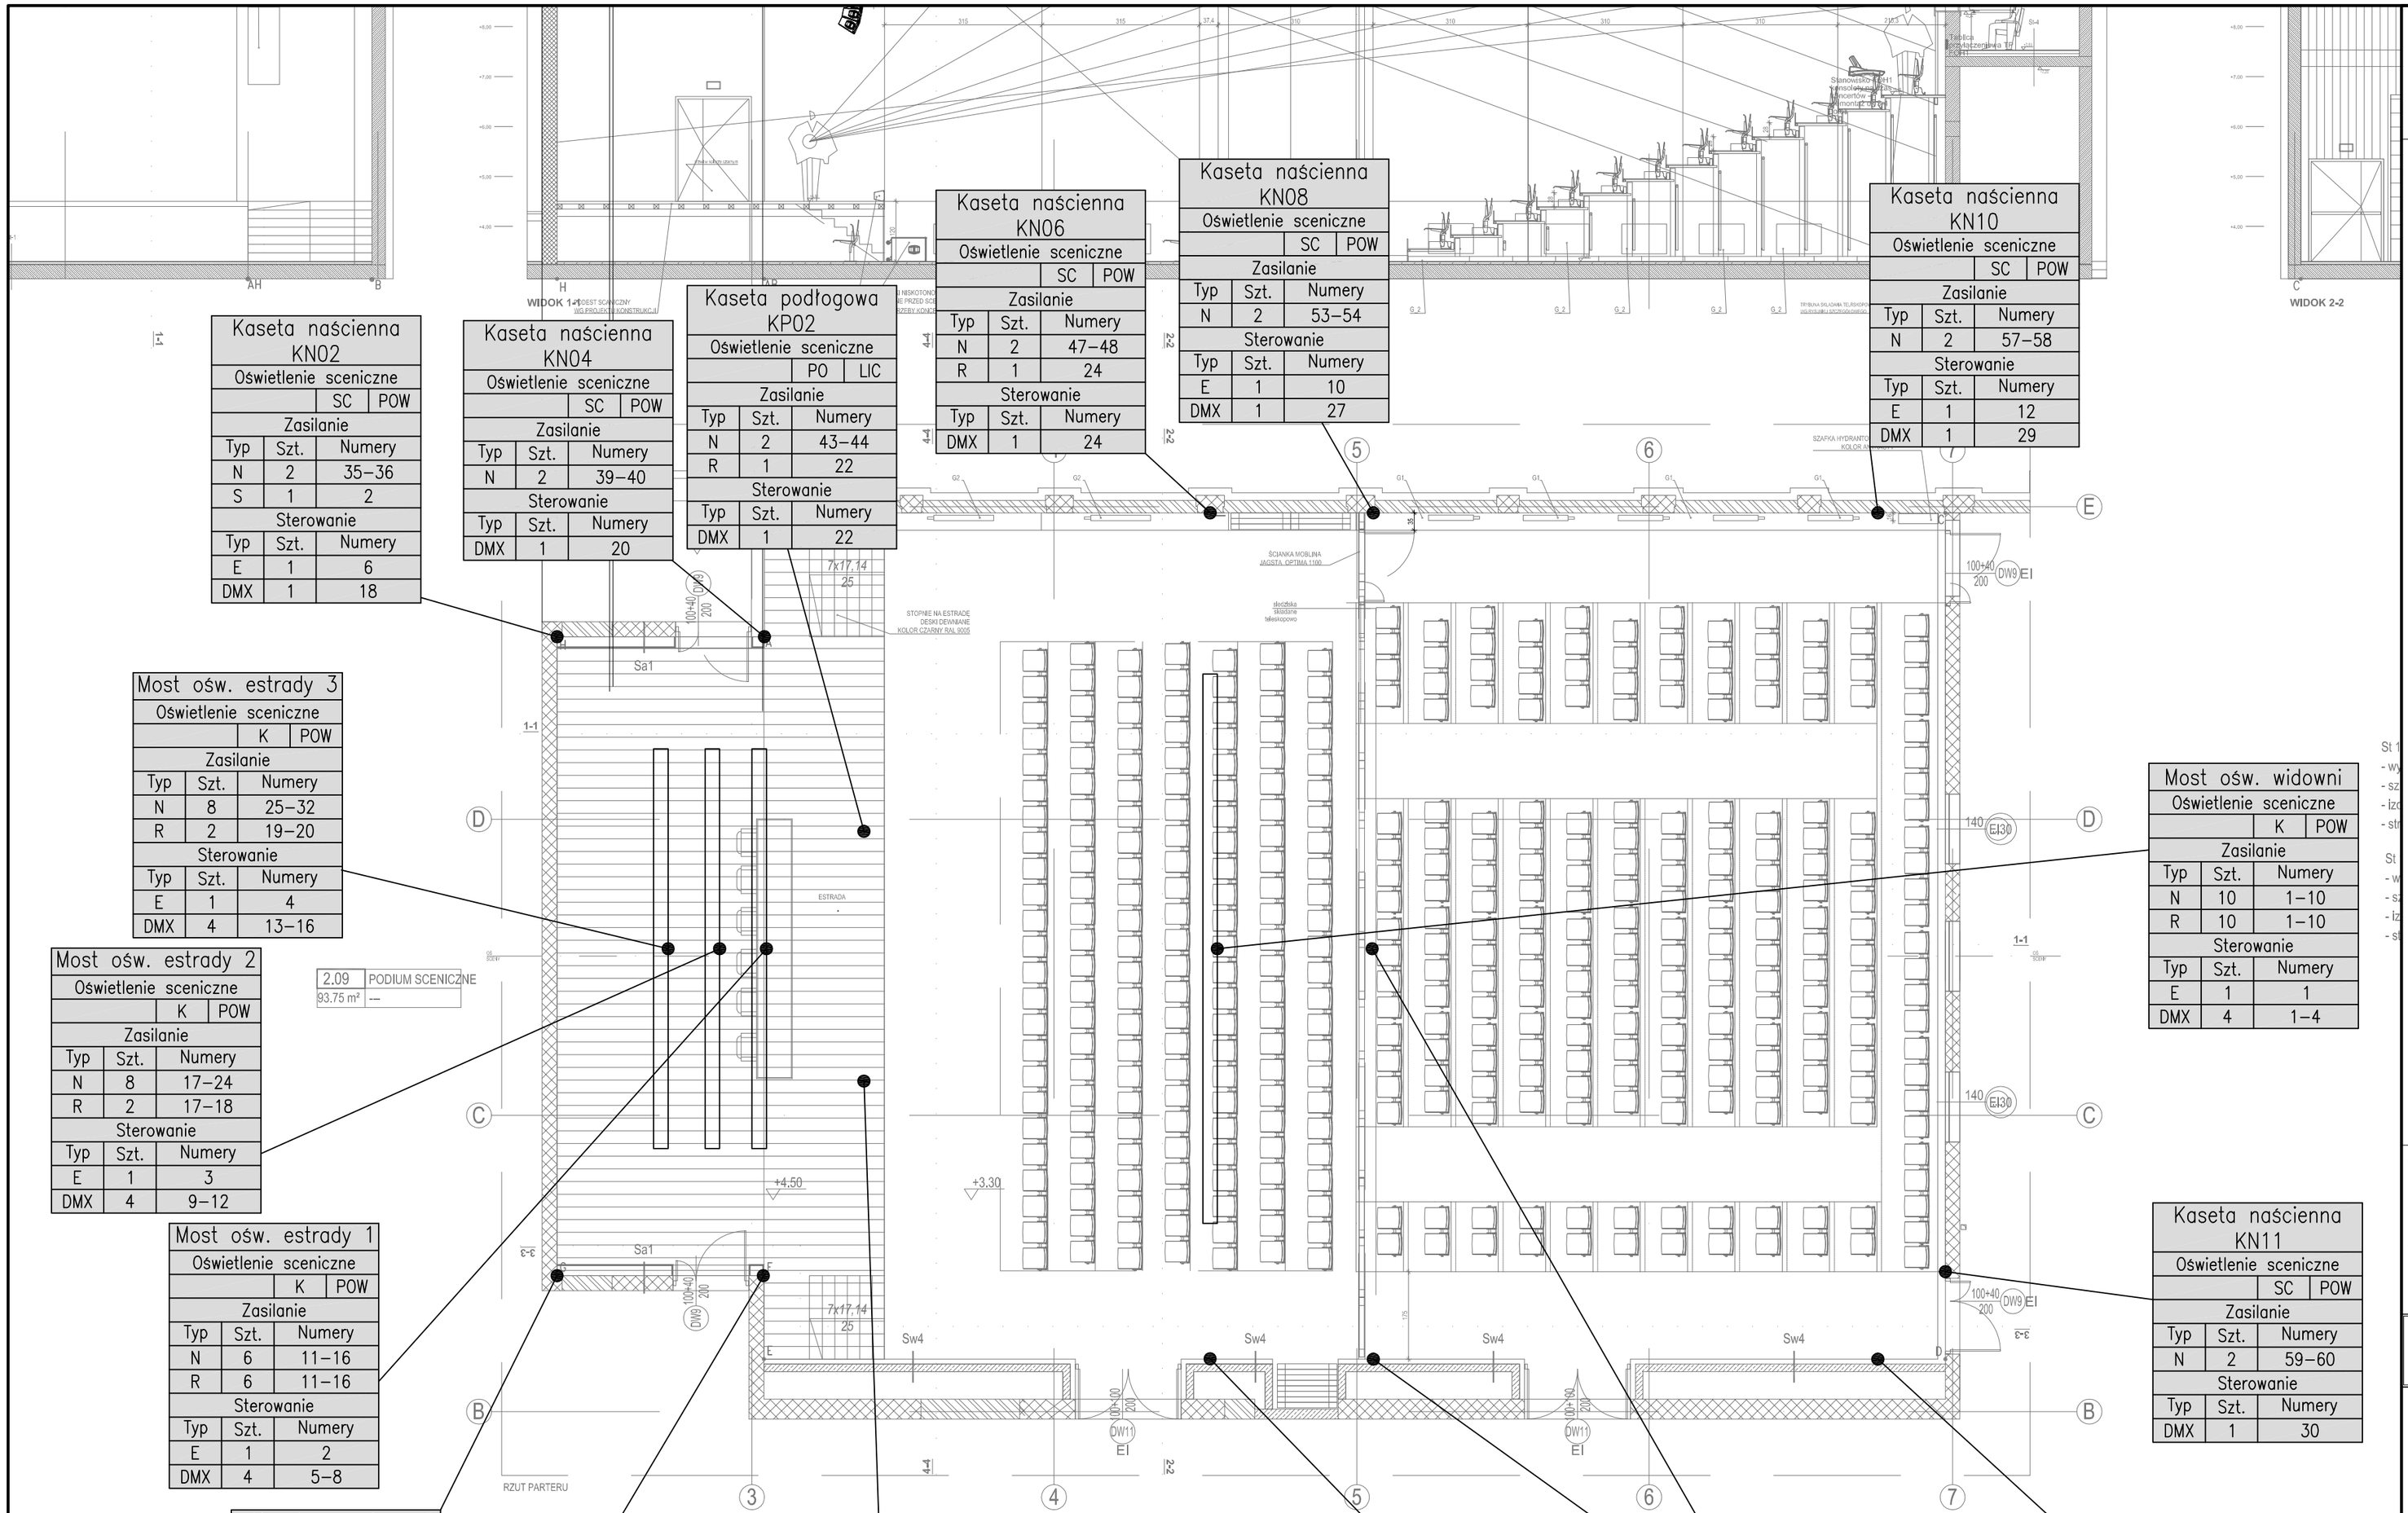

Kaseta naścienna KN02		
Oświetlenie sceniczne		
	SC	POW
Zasilanie		
Typ	Szt.	Numery
N	2	35–36
S	1	2
Sterowanie		
Typ	Szt.	Numery
E	1	6
DMX	1	18

Kaseta naścienna KN04		
Oświetlenie sceniczne		
	SC	POW
Zasilanie		
Typ	Szt.	Numery
N	2	39–40
Sterowanie		
Typ	Szt.	Numery
DMX	1	20

Kaseta podłogowa KP02		
Oświetlenie sceniczne		
	PO	LIC
Zasilanie		
Typ	Szt.	Numery
N	2	43–44
R	1	22
Sterowanie		
Typ	Szt.	Numery
DMX	1	22

Kaseta naścienna KN06		
Oświetlenie sceniczne		
	SC	POW
Zasilanie		
Typ	Szt.	Numery
N	2	47–48
R	1	24
Sterowanie		
Typ	Szt.	Numery
DMX	1	24

Kaseta naścienna KN08		
Oświetlenie sceniczne		
	SC	POW
Zasilanie		
Typ	Szt.	Numery
N	2	53–54
Sterowanie		
Typ	Szt.	Numery
E	1	10
DMX	1	27

Kaseta naścienna KN10		
Oświetlenie sceniczne		
	SC	POW
Zasilanie		
Typ	Szt.	Numery
N	2	57–58
Sterowanie		
Typ	Szt.	Numery
E	1	12
DMX	1	29

Most ośw. estrady 3		
Oświetlenie sceniczne		
	K	POW
Zasilanie		
Typ	Szt.	Numery
N	8	25–32
R	2	19–20
Sterowanie		
Typ	Szt.	Numery
E	1	4
DMX	4	13–16

Most ośw. estrady 2		
Oświetlenie sceniczne		
	K	POW
Zasilanie		
Typ	Szt.	Numery
N	8	17–24
R	2	17–18
Sterowanie		
Typ	Szt.	Numery
E	1	3
DMX	4	9–12

2.09	PODIUM SCENICZNE
93.75 m²	---

Most ośw. estrady 1		
Oświetlenie sceniczne		
	K	POW
Zasilanie		
Typ	Szt.	Numery
N	6	11–16
R	6	11–16
Sterowanie		
Typ	Szt.	Numery
E	1	2
DMX	4	5–8

Most ośw. widowni		
Oświetlenie sceniczne		
	K	POW
Zasilanie		
Typ	Szt.	Numery
N	10	1–10
R	10	1–10
Sterowanie		
Typ	Szt.	Numery
E	1	1
DMX	4	1–4

Kaseta naścienna KN11		
Oświetlenie sceniczne		
	SC	POW
Zasilanie		
Typ	Szt.	Numery
N	2	59–60
Sterowanie		
Typ	Szt.	Numery
DMX	1	30

Kaseta naścienna KN01		
Oświetlenie sceniczne		
	SC	POW
Zasilanie		
Typ	Szt.	Numery
N	2	33–34
S	1	1
Sterowanie		
Typ	Szt.	Numery
E	1	5
DMX	1	17

Kaseta naścienna KN03		
Oświetlenie sceniczne		
	SC	POW
Zasilanie		
Typ	Szt.	Numery
N	2	37–38
Sterowanie		
Typ	Szt.	Numery
DMX	1	19

Kaseta podłogowa KP01		
Oświetlenie sceniczne		
	PO	LIC
Zasilanie		
Typ	Szt.	Numery
N	2	41–42
R	1	21
Sterowanie		
Typ	Szt.	Numery
DMX	1	21

Kaseta naścienna KN05		
Oświetlenie sceniczne		
	SC	POW
Zasilanie		
Typ	Szt.	Numery
N	2	45–46
R	1	23
Sterowanie		
Typ	Szt.	Numery
DMX	1	23

Kaseta naścienna KN07		
Oświetlenie sceniczne		
	SC	POW
Zasilanie		
Typ	Szt.	Numery
N	2	51–52
Sterowanie		
Typ	Szt.	Numery
E	1	9
DMX	1	26

Stanowisko reżysera KP03		
Oświetlenie sceniczne		
	PO	LIC
Zasilanie		
Typ	Szt.	Numery
N	2	49–50
Sterowanie		
Typ	Szt.	Numery
E	2	7–8
DMX	1	25

Kaseta naścienna KN09		
Oświetlenie sceniczne		
	SC	POW
Zasilanie		
Typ	Szt.	Numery
N	2	55–56
Sterowanie		
Typ	Szt.	Numery
E	1	11
DMX	1	28

RADEK GUZOWSKI
ARCHITEKT
02-640 Warszawa
ul. Woronicza 31/266
tel. (22) 119 28 31

Wszystkie wymiary i rzędne należy sprawdzić na budowie, w przypadku niezgodności pomiędzy projektem architektonicznym, projektami branżowymi a stanem istniejącym należy uzgodnić z projektantem.
Uwagi i opisy zamieszczone w części rysunkowej projektu stanowią integralną część niniejszego opracowania.
Projekt jest chroniony Prawem Autorskim (Dz.U.94/24/83).
Wszystkie informacje zawarte w tym projekcie stanowią własność intelektualną firmy "ARCHITEKT RADOSŁAW GUZOWSKI"
i nie wolno ich użyć ponownie i reprodukować bez pisemnej zgody wyżej wymienionej firmy.

ROZMIESZCZENIE PUNKTÓW ŚWIETLNYCH; SALA KONCERTOWA

SKALA 1:100

BRANŻA: OE

Projekt wykonawczy przebudowy budynku CEiIK (bryła C) wraz z zagospodarowaniem terenu na dz. ew. 15/1; obręb 109 przy ul. Kościńskiego w Olsztynie

UMOWA

FAZA PW

DATA 01.2017

INWESTOR: Centrum Edukacji i Inicjatyw Kulturalnych w Olsztynie, ul. Parkowa 1, 10-233 Olsztyn

AUTOR: mgr inż. arch. Radosław Guzowski — NR UPRAWNIEŃ 44/01/OL

PIECZĄTKA: — PODPIS

OPRACOWAŁ: mgr inż. Łukasz Gorczyca, mgr inż. Maciej Klimczuk, mgr inż. arch. Aneta Wołosewicz — PODPIS

PROJEKTOWAŁ: inż. Tadeusz Ruszczak — NR UPRAWNIEŃ ST-491/84

PIECZĄTKA: — PODPIS

UWAGI:

NR RYS. OE02