
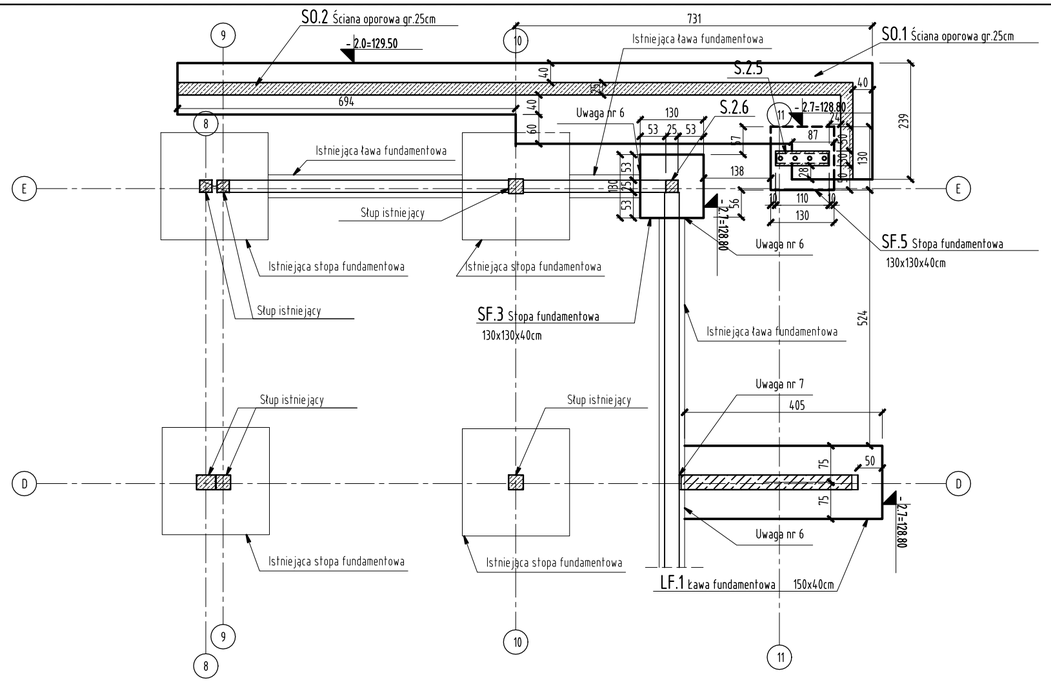


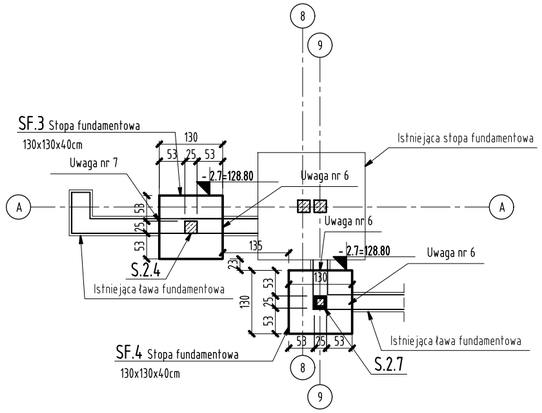

ELEMENTY KONSTRUKCJI:

STOPY FUNDAMENTOWE:				
Stopa fundamentowa	SF.3	130x130x40cm szt.2		poz. posadowienia -2,70
Stopa fundamentowa	SF.4	130x130x40cm szt.1		poz. posadowienia -2,70
Stopa fundamentowa	SF.5	130x130x40cm szt.1		poz. posadowienia -2,70
ŁAWY FUNDAMENTOWE:				
Ława fundamentowa	LF.1	150x40cm	Lc=~4.0mb	poz. posadowienia -2,70
ŚCIANA OPOROWA:				
Ściana oporowa	S0.1	gr.25cm	Lc=~10.0mb	poz. posadowienia -2,00
Ściana oporowa	S0.2	gr.25cm	Lc=~7.0mb	poz. posadowienia -2,00

UWAGA:

1. Rysunek rozpatrywać łącznie z pozostałymi rysunkami i opisem technicznym konstrukcji oraz z projektem architektury i pozostałymi projektami branżowymi.
2. Zgodnie z archiwalnym projektem konstrukcji poziom posadowienia istniejących fundamentów poza fundamentami w części z podpiwniczeniem ~270cm poniżej zera projektowanego i wynosi ca. 128.8m n.p.m. W części z podpiwniczeniem ~3.70cm poniżej zera projektowanego i wynosi ca. 127.8m.
3. Zabezpieczenie przeciwwilgociowe fundamentów i ścian fundamentowych zgodnie z opisem technicznym konstrukcji.
4. Pod fundamentami wykonać warstwę chudego betonu klasy min. C8/10 (B10) o grubości min. 10cm.
5. NIE WOLNO PODKOPYWAĆ ISTNIEJĄCYCH FUNDAMENTÓW.
6. Przewiązanie między nowo projektowaną ławą a istniejącymi fundamentami wykonac poprzez pręty wklejane chemicznie. Pręty 4#12 wklejać na głębokość min.30cm na żywicę np. HILTI HIT RE-500. Przewiązanie między nowo projektowanym murem a istniejącym wykonać poprzez gniazda w istniejącej ścianie.
7. Gniazda w istniejącym murze o głębokości min.20cm i wysokości 30cm w rozstawie co 60cm na wysokości całej łączonej ściany.
8. W przypadku występowania w poziomie projektowanego posadowienia gruntów nie nośnych fundamenty pogłębić aż do występowania gruntów nośnych, a fundamenty istniejące podminować zabezpieczając je przed osiadaniem.
9. W przypadku stwierdzenia fundamentów sąsiadujących na wyższym poziomie niż projektowany poziom posadowienia fundamenty wokół projektowanego fundamentu podminować.

LEGENDA OZNACZEŃ W BUDYNKU ISTNIEJĄCYM:

- istniejące ściany budynku
- zamurowania i murowane filary konstrukcyjne z cegły pełnej kl.15MPa na zaprawie cem-wap. M10. Zamurowania konstrukcyjne połączyć z istniejącymi filarami i krawędziami ścian prętami 2#8 umieszczanymi w spoinach co ~30cm (co 4-ta spoina) na wysokości muru. Pręty wklejane w istniejący mur na żywicę np. HILTI, Fischer lub równoważną. Głębokość kotwienia min.10cm.
- zamurowania i murowane filary konstrukcyjne z bloczków betonowych kl. 15MPa na zaprawie cementowej marki min. 10MPa.
- zamurowania i wypełnienia niekonstrukcyjne istniejących otworów np. z bloczków z betonu komórkowego odmiany 600 na zaprawie cienkowarstwowej
- wyburzenia otworów i likwidacja istniejących elementów konstrukcji
- projektowane elementy żelbetowe

RADEK GUZOWSKI
ARCHITEKT
02-640 Warszawa
ul. Woronicza 31/266
tel. (22) 119 28 31

Wszystkie wymiary i rzędne należy sprawdzić na budowie, w przypadku niezgodności pomiędzy projektem architektonicznym, projektami branżowymi a stanem istniejącym należy uzgodnić z projektantem.
Uwagi i opisy zamieszczone w części rysunkowej projektu stanowią integralną część niniejszego opracowania.
Projekt jest chroniony Prawem Autorskim (Dz.U.94/24/83).
Wszystkie informacje zawarte w tym projekcie stanowią własność intelektualną firmy "ARCHITEKT RADOSŁAW GUZOWSKI"
i nie wolno ich użyć ponownie i reprodukować bez pisemnej zgody wyżej wymienionej firmy.

RZUT FUNDAMENTÓW CZ.2

SKALA 1:100
BRANŻA: KONSTRUKCJA

Projekt budowlany przebudowy budynku CEIIK (bryła C) wraz z zagospodarowaniem terenu na dz. ew. 15/1; obręb 109 przy ul. Kościńskiego w Olsztynie

UMOWA
FAZA PW
DATA 01.2017

INWESTOR: Centrum Edukacji i Inicjatyw Kulturalnych w Olsztynie, adres siedziby: ul. Parkowa 1, 10-233 Olsztyn NIP 739-05-15-602 Regon: 510963060

AUTOR: mgr inż. Maciej Wasiela — NR UPRAWNIEŃ LOD/1261/POOK/09
PIECZĄTKA: — PODPIS

OPRACOWAŁ: mgr inż. Łukasz Kwiatkowski — PODPIS

SPRAWDZIŁ: mgr inż. Krzysztof Chojnacki — NR UPRAWNIEŃ LOD/1620/POOK/11
PIECZĄTKA: — PODPIS

UWAGI:

NR RYS. K-1-B