

Konstrukcja podłogi w systemie podłog wyniesionych np.KNAUF albo WAPPEX.

Schody modułowe np. według systemu WAMAT

Sciana działowa w technologii suchej zabudowy oparta na płytach kanałowych.

ELEMENTY KONSTRUKCJI:

LEGARKI STALOWE :
- Legarek stalowy LS.1 RK80x80x4,0 L=2033mm szt.24
- Legarek stalowy LS.2 RK80x80x4,0 L=970mm szt.96

KRZYŻULCE STALOWE :
- Krzyżulec stalowy K.1 RK80x80x4,0 L=1082mm szt.26
- Krzyżulec stalowy K.2 RK80x80x4,0 L=1500mm szt.53

PAS STALOWY :
- Pas stalowy P.1 RK80x80x4,0 L=6600mm szt.14
- Pas stalowy P.2 RK80x80x4,0 L=4217mm szt.12


SŁUPKI STALOWE :
- Słupek S.1 RK80x80x4,0 L=900mm szt.79

PODWALINA STALOWA :
- Podwalina PO.1 RK60x60x4,0 Lc=89,50mb

Wszystkie długości elementów są długościami w osiach konstrukcji.

UWAGA:
PODWALINE MOCOWAĆ DO ŻEBER PŁYT KANAŁOWYCH NA KOTWY WKLEJANE M12 NA ŻYWICE HILTI RE-500 W ROZSTAWIE CO MAX. 50cm. NA GŁĘBOKOŚĆ MAX 15cm.

DETAL A
DETAL POŁACZENIA RAM STALOWYCH Z PODWALINĄ
SKALA 1:10

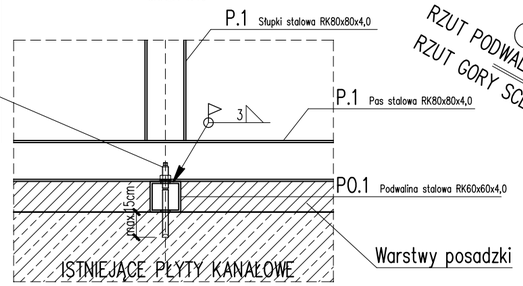


ZESTAWIENIE STALI KSZTAŁTOWEJ DLA SCENY

Zestawienie stali kształtowej

Nazwa profilu	Przekrój	Długość profilu	Liczba ogólna	Masa jednostkowa	Masa profilu	Masa całkowita
	Wymiary [mm]	[mm]	[szt.]	[kg/m]	[kg]	[kg]
LS.1	RK80x80x4,0	2033	24	9,22	18,74	449,86
LS.2	RK80x80x4,0	970	96	9,22	8,94	858,57
K.1	RK80x80x4,0	600	26	9,22	9,98	259,38
K.2	RK80x80x4,0	1200	53	9,22	13,83	732,99
P.1	RK80x80x4,0	6660	14	9,22	61,41	859,67
P.2	RK80x80x4,0	4237	12	9,22	39,07	468,78
S.1	RK80x80x4,0	820	79	9,22	8,30	655,54
PO.1	RK60x60x4,0	Lc=89,50mb	-	6,71	-	600,55
Masa razem					[kg]	4885,34
Dodatek na spoiny					[%]	1,50%
Masa całkowita					[kg]	4959

Stal profilowa: S235JR (St3S)

SCHEMAT KONSTRUKCJI SCENY
SKALA 1:100

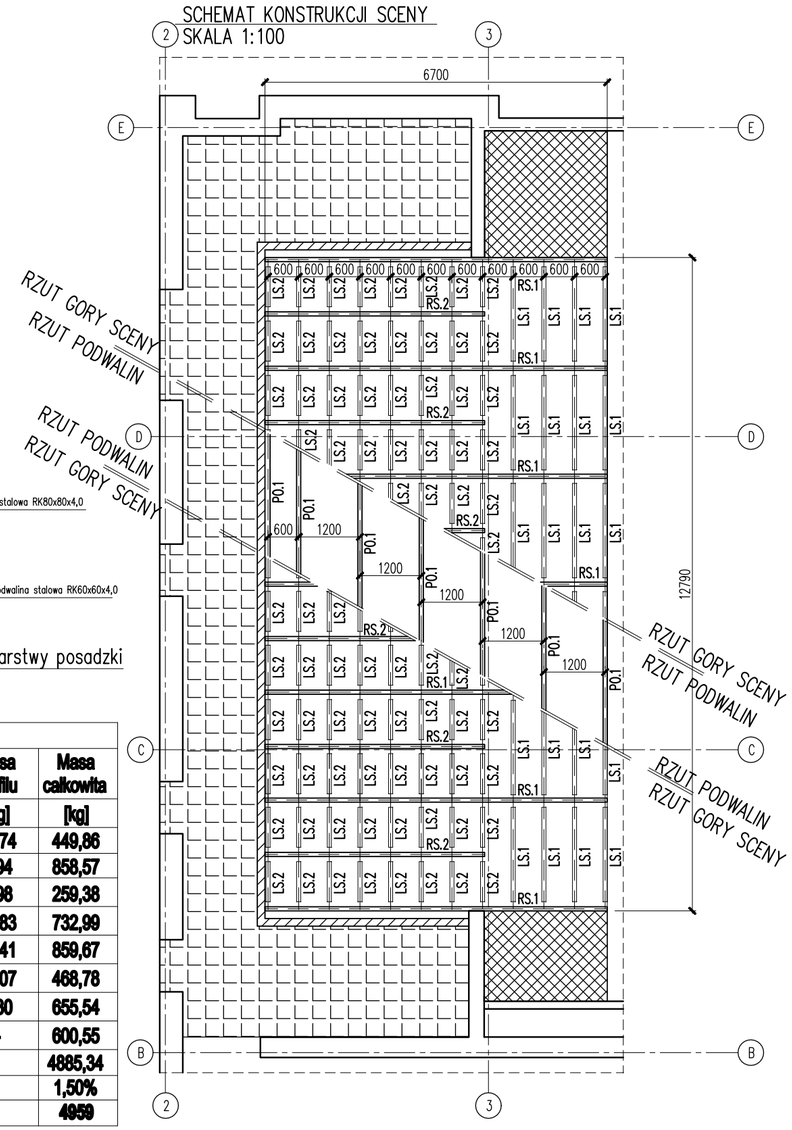

RADEK GUZOWSKI
ARCHITEKT
02-940 Warszawa
ul. Woronicza 31/266
tel. (22) 119 28 31

Uwaga:
1. Rysunek rozpatrywać łącznie z pozostałymi rysunkami i opisem technicznym konstrukcji oraz z projektem architektury i pozostałymi projektami branżowymi.
2. Zabezpieczenie antykorozyjne elementów stalowych zgodnie z opisem technicznym konstrukcji.
3. Zabezpieczenie przeciwpożarowe zgodnie z projektem architektury.
4. Wszystkie elementy połączyć w technologii spawanej spoiną o gr. 3mm.
5. Legarki wolno stosować tylko w schemacie jedno przęsłowym w celu zapewnienia równego rozłożenia sił na ramy stalowe.

Wszelkie wymiary i rzędne należy sprawdzić na budowie, w przypadku niezgodności pomiędzy projektem architektonicznym, projektami branżowymi a stanem istniejącym należy uzgodnić z projektantem.
Uwagi i opisy zamieszczone w części rysunkowej projektu stanowią integralną część niniejszego opracowania.
Projekt jest chroniony Prawem Autorskim (Dz.U.94/24/83).
Wszystkie informacje zawarte w tym projekcie stanowią własność intelektualną firmy "ARCHITEKT RADOSŁAW GUZOWSKI"
i nie wolno ich użyć ponownie i reprodukować bez pisemnej zgody wyżej wymienionej firmy.

SCHEMAT KONSTRUKCJI SCENY

SKALA 1:100

BRANŻA: KONSTRUKCJA

Projekt budowlany przebudowy budynku CEIIK (bryła C) wraz z zagospodarowaniem terenu na dz. ew. 15/1; obręb 109 przy ul. Kościńskiego w Olsztynie

UMOWA

FAZA PW

DATA 01.2017

INWESTOR: **Centrum Edukacji i Inicjatyw Kulturalnych w Olsztynie, adres siedziby: ul. Parkowa 1, 10-233 Olsztyn NIP 739-05-15-602 Regon: 510983060**

AUTOR: mgr inż. Maciej Wasiela — NR UPRAWNIEŃ: LOD/1281/POOK/09

PIECZĄTKA:

PODPIS

OPRACOWAŁ: mgr inż. Łukasz Kwiatkowski — PODPIS

SPRAWDZIŁ: mgr inż. Krzysztof Chojnacki — NR UPRAWNIEŃ: LOD/1620/POOK/11

PIECZĄTKA:

PODPIS

UWAGI:

NR RYS. **K-51**