

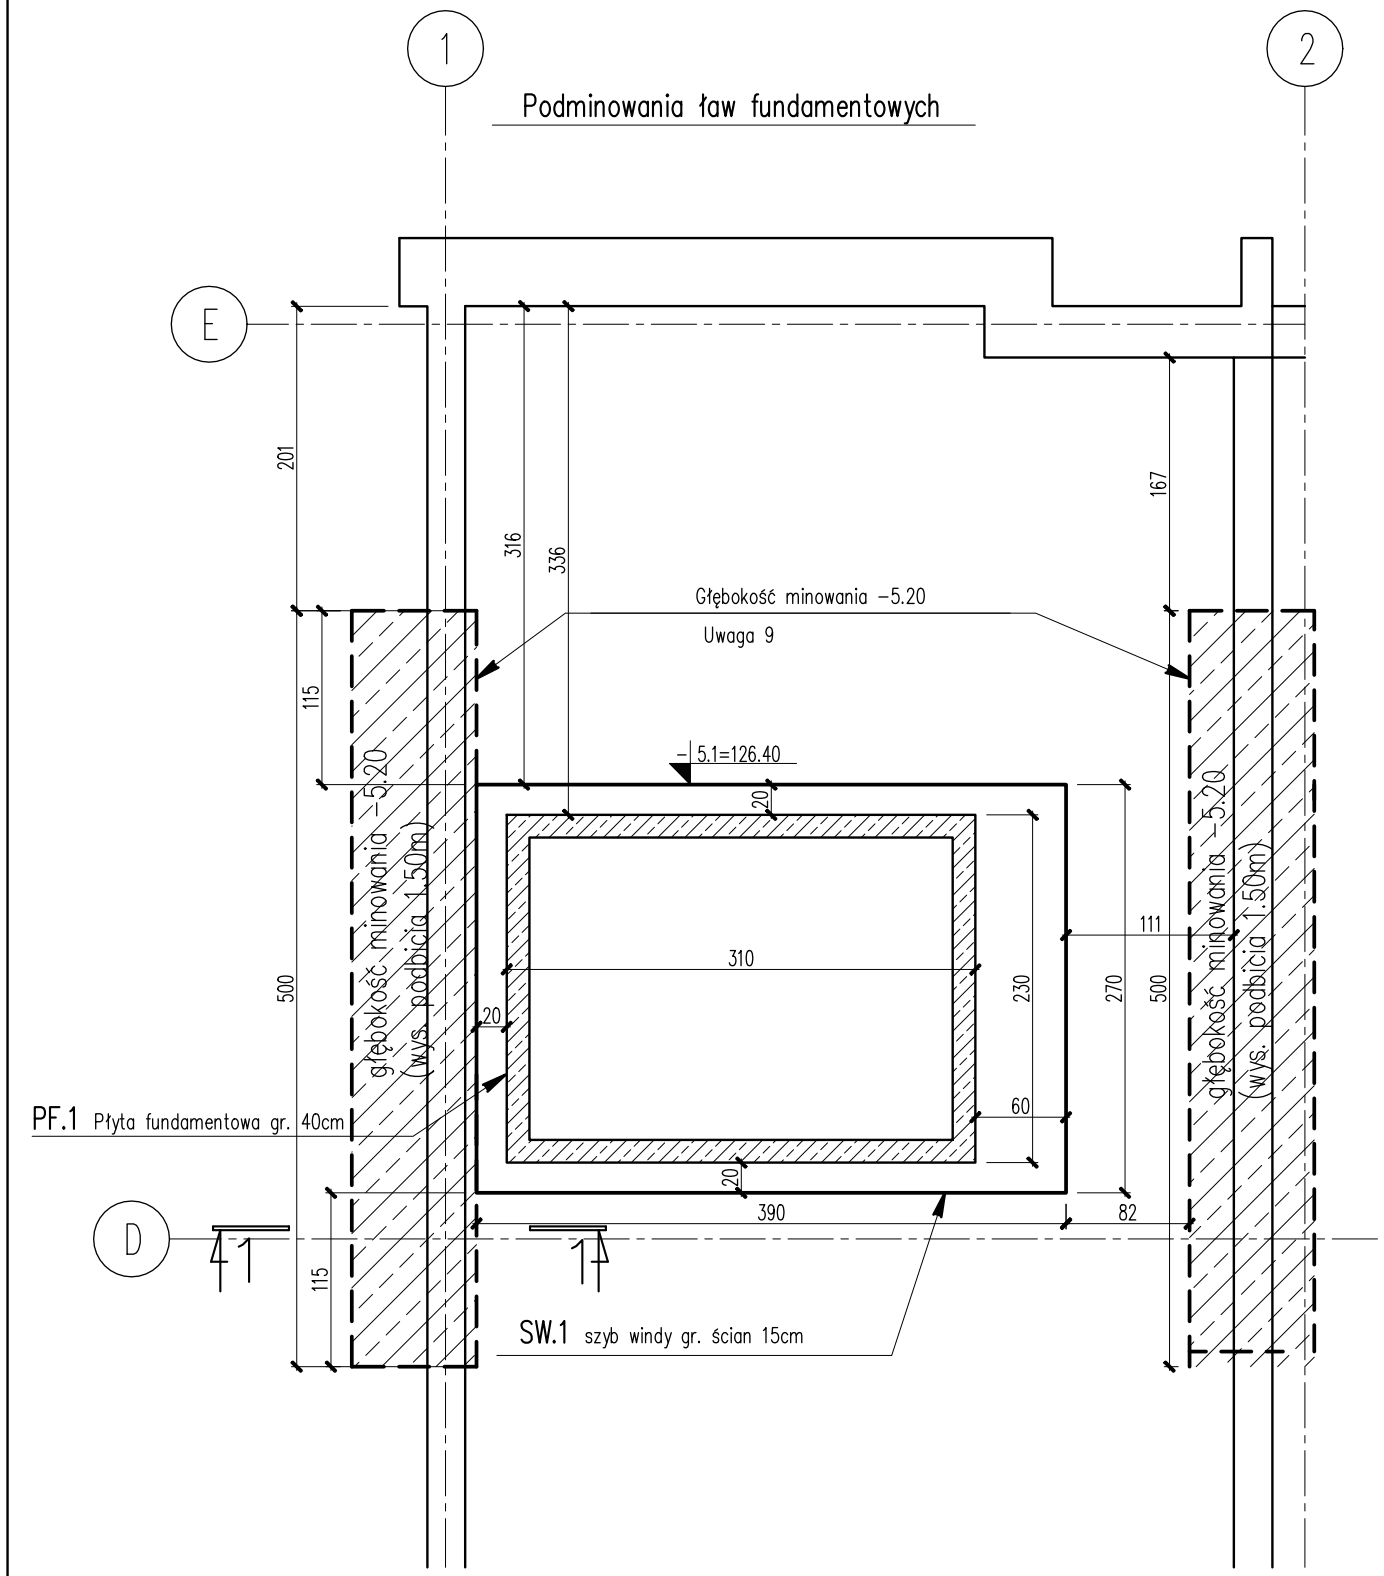


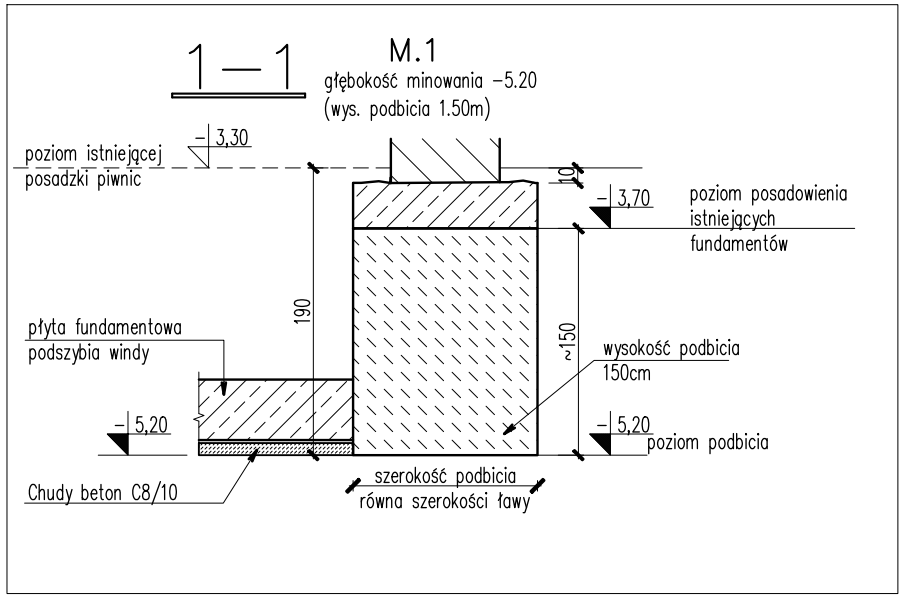

DETAL

ETAPOWANIE MINOWANIA ŁAW FUNDAMENTOWYCH

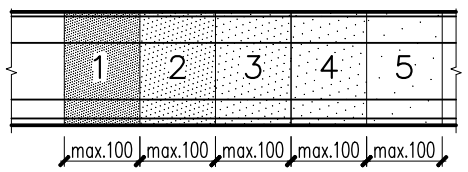

UWAGA:
Dopuszcza się wykonywanie minowania odcinkami o długości 1m
Nie można dopuścić do wzruszenia lub uplastycznienia gruntu pod fundamentami.
Nie dopuszcza się pozostawiania niezabezpieczonych wykopów pod fundamentami i przerywania prac. Prace należy prowadzić nieprzerwanie doprowadzając do jak najszybszego zabetonowania podkopanego odcinka.

Uwaga:

1. Rysunek rozpatrywać łącznie z pozostałymi rysunkami i opisem technicznym konstrukcji oraz z projektem architektury i pozostałymi projektami branżowymi.
2. Elementy żelbetowe i betonowe wibrować mechanicznie.
3. Zabezpieczenie przeciwwilgociowe fundamentów zgodnie z opisem technicznym konstrukcji.
4. Podbijanie fundamentów wykonywać etapami dzieląc istniejące ławy na działki robocze o długości max.1mb stosując odstępy między jednocześnie wykonywanymi minami min.5m, zgodnie z detalem umieszczonym na rysunku.

RADEK GUZOWSKI
ARCHITEKT
02-640 Warszawa
ul. Woronicza 31/266
tel: (22) 119 28 31

Beton: C20/25 (B25)
Stal #: A-IIIN (BSt500S)
otulina:
fundamenty min.5cm

Wszystkie wymiary i rzędne należy sprawdzić na budowie, w przypadku niezgodności pomiędzy projektem architektonicznym, projektami branżowymi a stanem istniejącym należy uzgodnić z projektantem.
Uwagi i opisy zamieszczone w części rysunkowej projektu stanowią integralną część niniejszego opracowania.
Projekt jest chroniony Prawem Autorskim (Dz.U.94/24/83).
Wszystkie informacje zawarte w tym projekcie stanowią własność intelektualną firmy "ARCHITEKT RADOSŁAW GUZOWSKI"
i nie wolno ich użyć ponownie i reprodukować bez pisemnej zgody wyżej wymienionej firmy.

PODMINOWANIA ŁAW FUNDAMENTOWYCH	SKALA 1:50
	BRANŻA: KONSTRUKCJA
Projekt budowlany przebudowy budynku CEiIK (bryła C) wraz z zagospodarowaniem terenu na dz. ew. 15/1; obręb 109 przy ul. Kościńskiego w Olsztynie	UMOWA
	FAZA PW
	DATA 01.2017
INWESTOR: Centrum Edukacji i Inicjatyw Kulturalnych w Olsztynie, adres siedziby: ul. Parkowa 1, 10-233 Olsztyn NIP 739-05-15-602 Regon: 510963060	
AUTOR: mgr inż. Maciej Wasiela	NR UPRAWNIEŃ LOD/1261/POOK/09
PIECZĄTKA:	PODPIS
OPRACOWAŁ: mgr inż. Łukasz Kwiatkowski	PODPIS
SPRAWDZIŁ: mgr inż. Krzysztof Chojnacki	NR UPRAWNIEŃ LOD/1620/POOK/11
PIECZĄTKA:	PODPIS
UWAGI:	NR RYS. K-8