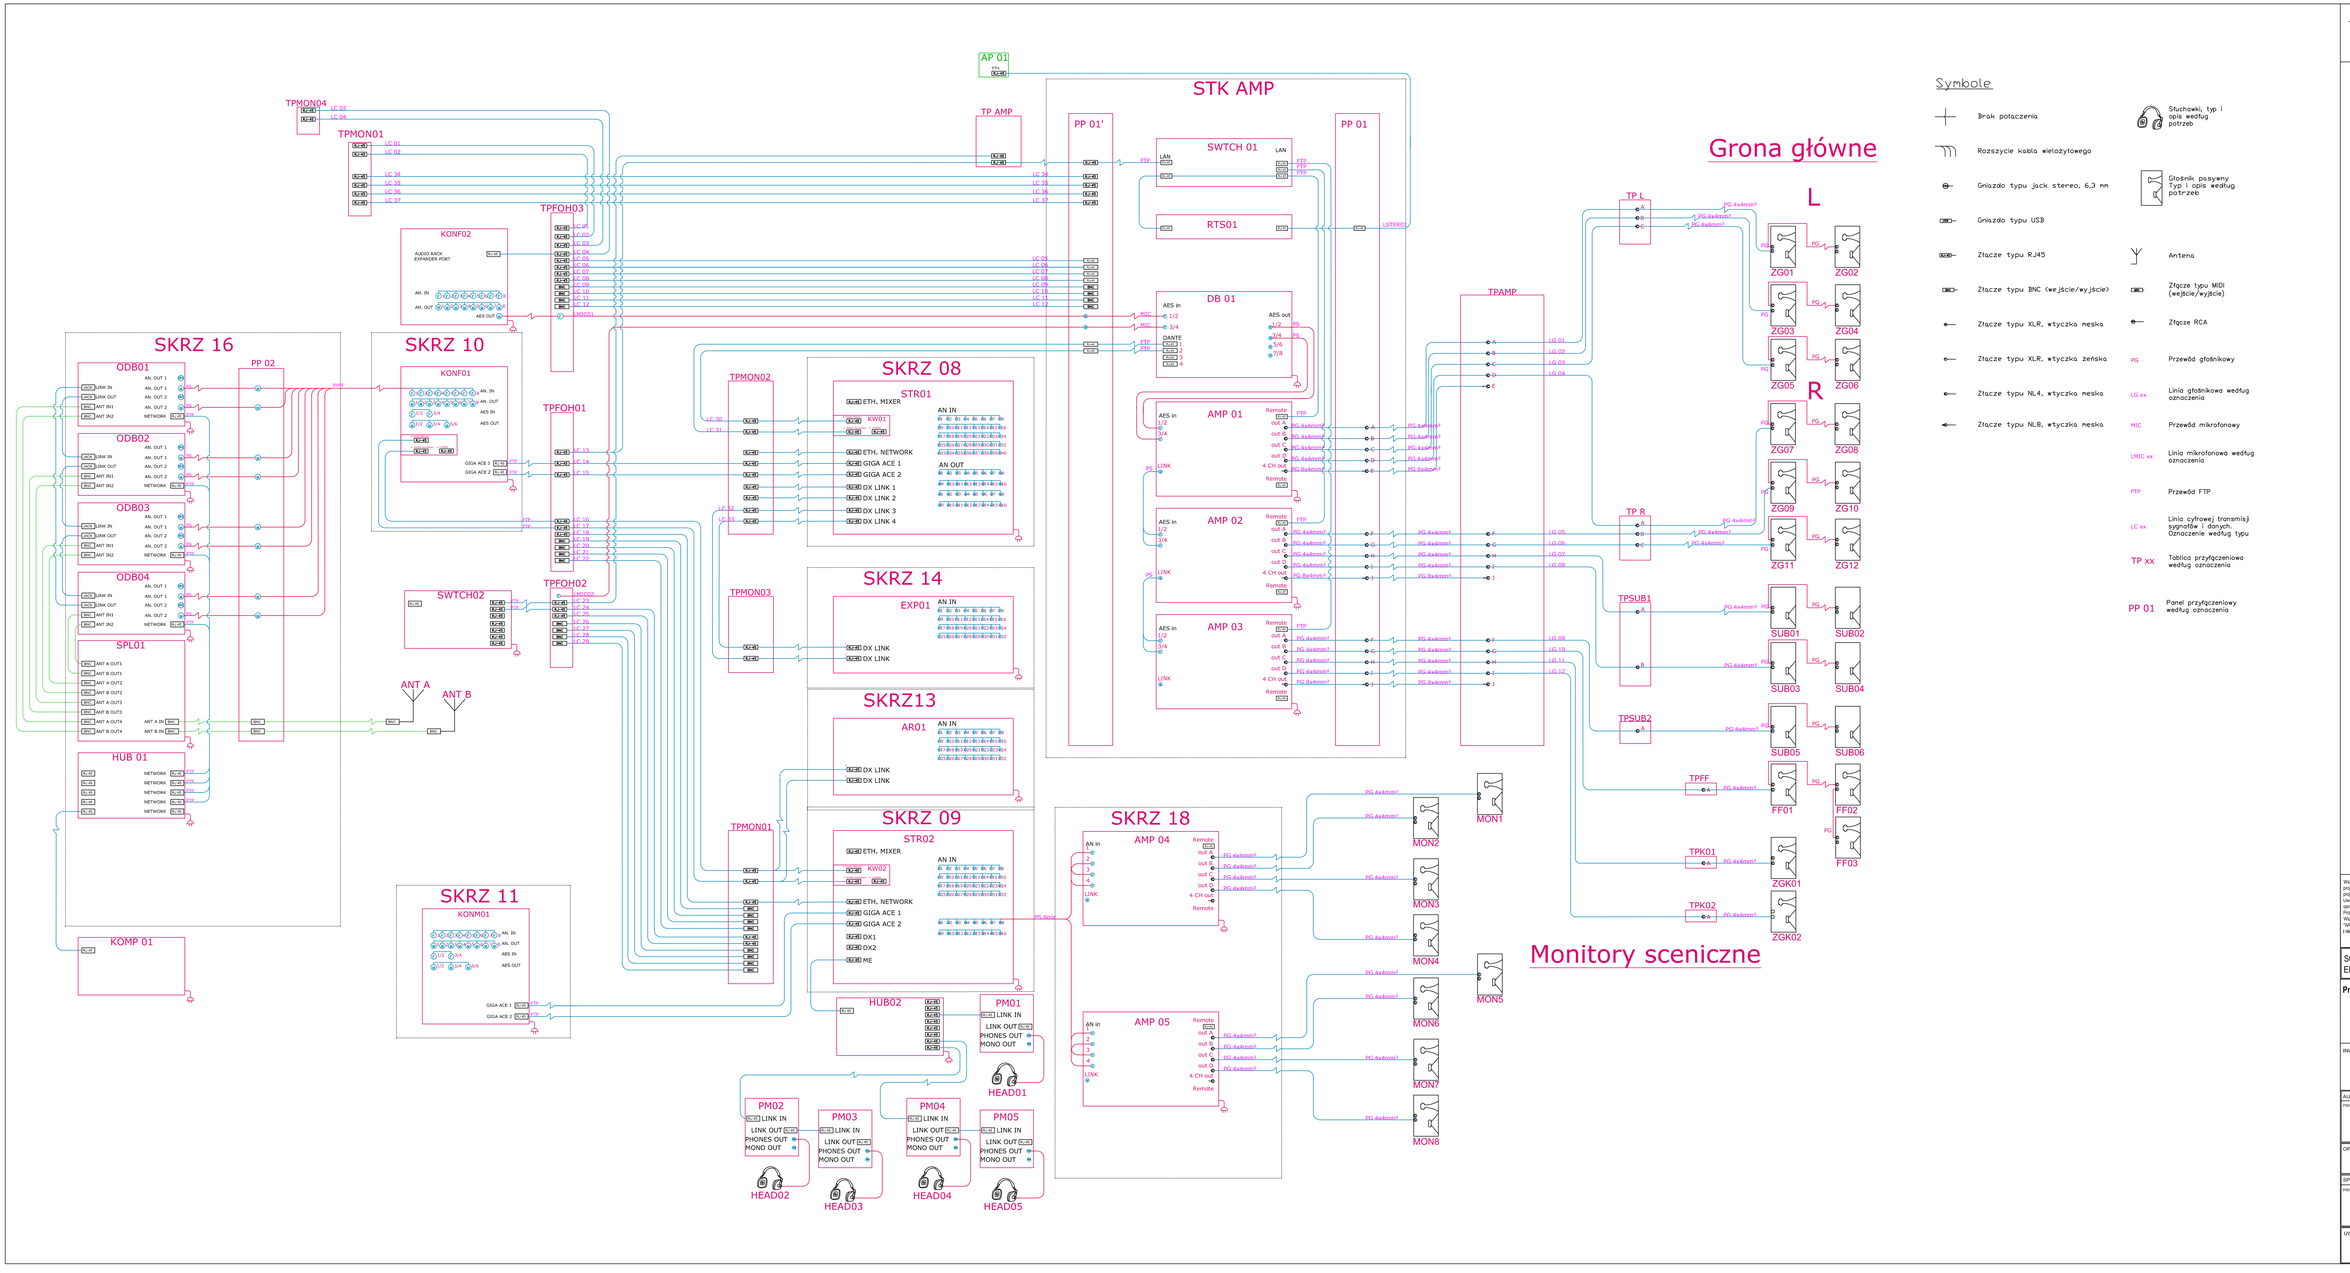

RADEK GUZOWSKI
ARCHITEKT
Ośród Warszawa
ul. Wodna ul 2/3
tel. (22) 119 28 31

Wszystkie wymiary i rzędne należy sprawdzić na budowie, w przypadku rozbieżności pomiędzy projektem architektonicznym, projektami branżowymi a stanem istniejącym należy uzgodnić z projektantem.
Uwagi i zdania zamieszczone w części opisowej projektu stanowią integralną część niniejszego opracowania.
Projekt jest chroniony Prawem Autorskim (DKU 3A/24/23).
Wszystkie informacje zawarte w tym projekcie stanowią własność intelektualną firmy "ARCHITEKT RADOSŁAW GUZOWSKI"
i nie wolno ich użyć ponownie i reprodukować bez pisemnej zgody wyżej wymienionej firmy.

SCHEMAT POŁĄCZEŃ SYSTEMU ELEKTROAKUSTYCZNEGO	SKALA -
	BRANŻA: EL.AK
Projekt budowlany przebudowy budynku CEIIK (bryła C) wraz z zagospodarowaniem terenu na dz. ew. 15/1; obręb 109 przy ul. Kościńskiego w Olsztynie	UMOWA
	FAZA PW
	DATA 01.2017
INWESTOR: Centrum Edukacji i Inicjatyw Kulturalnych w Olsztynie ul. Pankowa 1, 10-233 Olsztyn	
AUTOR: mgr inż. arch. Radosław Guzowski	NR UPRAWNIEŃ:
PRZEDAŁ:	PODPIS
OPRACOWAL: Rajmund Kuczewa, mgr inż. Małgorzata Sierzyńska, mgr inż. Grzegorz Kowalczyk, mgr inż. Urszula Rydlewicz, mgr inż. Andrzej Pawlus	PODPIS
SPRAWDZIŁ: mgr inż. arch. Artur Kasek	NR UPRAWNIEŃ:
PRZEDAŁ:	PODPIS
UWAGE	NR RYS. EA01