


Rozdzielnica multimedialowa [RMM].

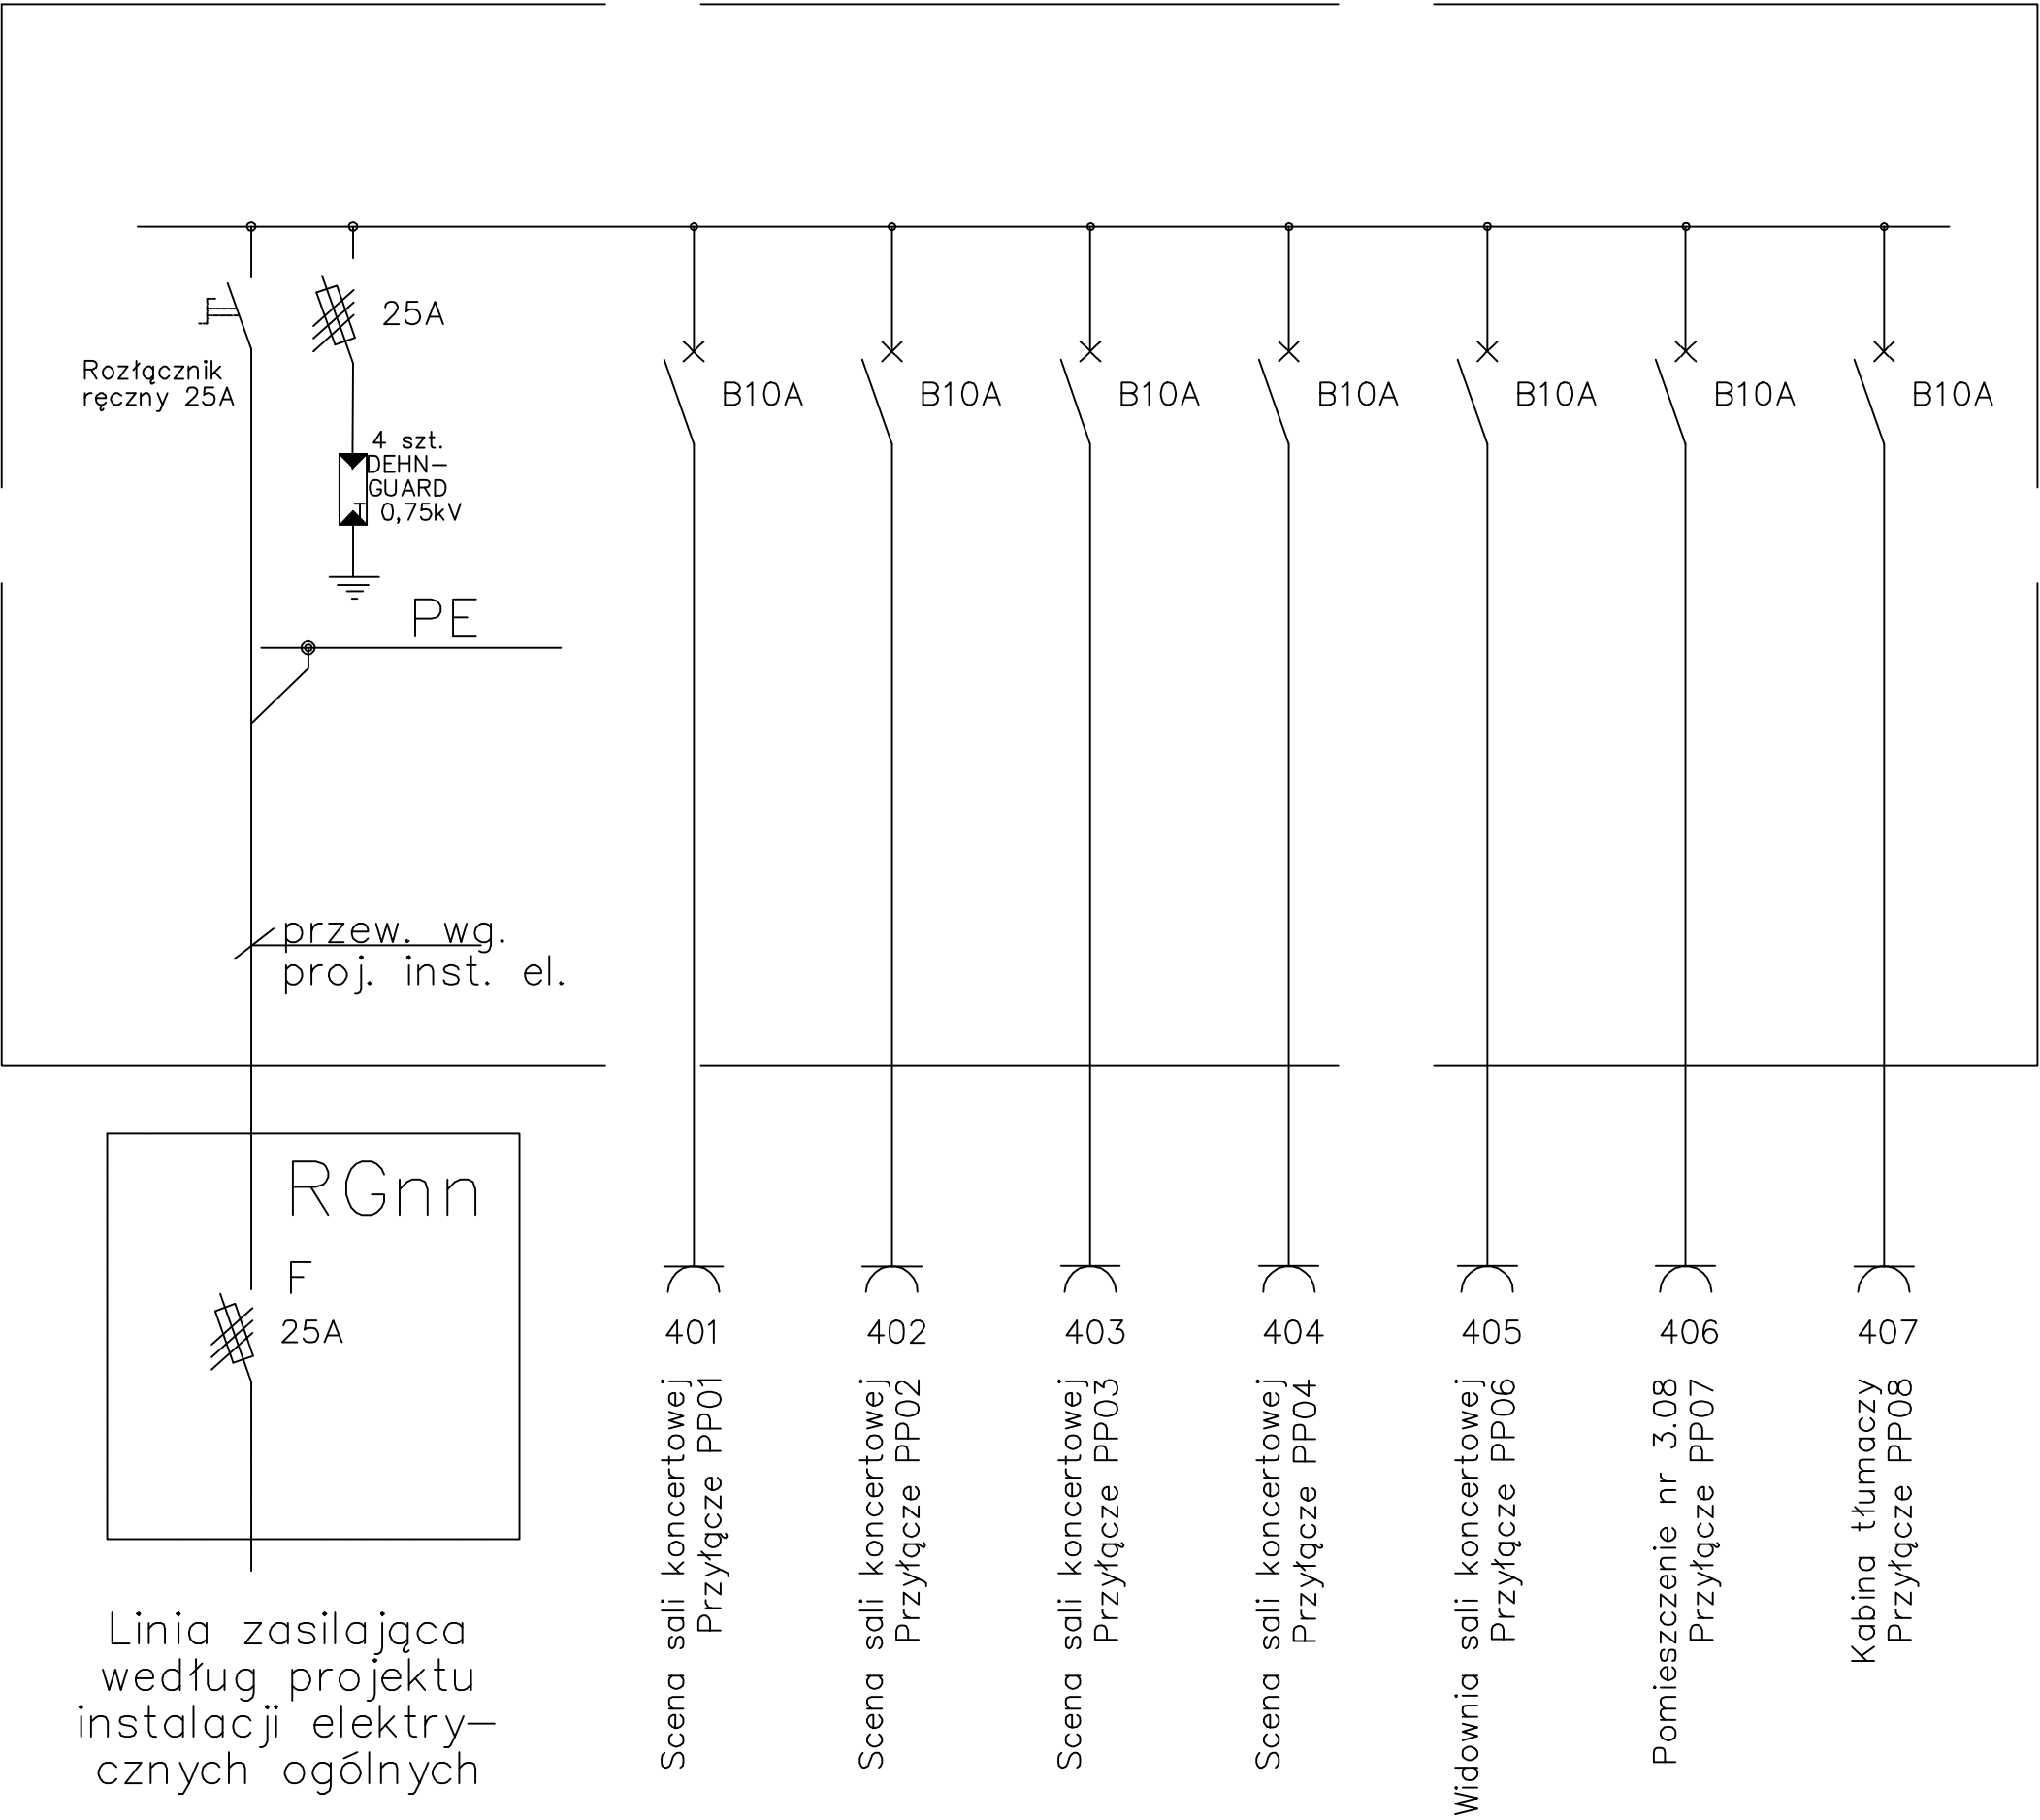

RADEK GUZOWSKI
ARCHITEKT

02-640 Warszawa
ul. Woronicza 31/266
tlf. (22) 119 28 31

- UWAGI:**
1. Przed przystąpieniem do realizacji, sprawdzić wszystkie elementy i istotne wymiary na budowie.
 2. Projekt rozpatrywać łącznie z projektami pozostałych branż.
 3. Należy stosować wyłączniki różnicowoprądowe dostosowane do pracy przy prądach odkształconych i impulsowych - typ A.
 4. W rozdzielni ROT przewidziano sterowanie dla obwodów oświetlenia ogólnego widowni.
Są to obwody wg projektu instalacji elektrycznych ogólnych.
Wykonanie instalacji tych obwodów jest poza zakresem technologii sceny
 3. Rysunki należy rozpatrywać łącznie z opisem technicznym i zestawieniem materiałów.
 4. Projekt należy rozpatrywać z opisem oraz projektami pozostałych branż.
 5. Okablowanie oraz wyposażenie podstawowe i wyposażenie pozostałe w opisie do projektu.
 6. Zmiany w projekcie podlegają akceptacji projektanta.

Wszystkie wymiary i rzędne należy sprawdzić na budowie, w przypadku niezgodności pomiędzy projektem architektonicznym, projektami branżowymi a stanem istniejącym należy uzgodnić z projektantem.
Uwagi i opisy zamieszczone w części rysunkowej projektu stanowią integralną część niniejszego opracowania.
Projekt jest chroniony Prawem Autorskim (Dz.U.94/24/83).
Wszystkie informacje zawarte w tym projekcie stanowią własność intelektualną firmy "ARCHITEKT RADOŁAW GUZOWSKI" i nie wolno ich użyć ponownie i reprodukować bez pisemnej zgody wyżej wymienionej firmy.

ROZDZIELNIA ELEKTROAKUSTYKI [REA]		SKALA	1:1
		BRANŻA:	TECH. SCENY
Projekt wykonawczy przebudowy budynku CEiIK (bryła C) wraz z zagospodarowaniem terenu na dz. ew. 15/1; obręb 109 przy ul. Kościńskiego w Olsztynie		UMOWA	
		FAZA	PW
		DATA 01.2017	
INWESTOR:	Centrum Edukacji i Inicjatyw Kulturalnych w Olsztynie ul. Parkowa 1, 10–233 Olsztyn		
AUTOR:	mgr inż. Paweł Ziomecki	NR UPRAWNIEŃ	
PIECZĄTKA:		MAZ/0285/PWBE/15	
		PODPIS	
OPRACOWAŁ:	mgr inż. Robert Szlęsa	PODPIS	
SPRAWDZIŁ:	mgr inż. Tomasz Zaborowski	NR UPRAWNIEŃ	
PIECZĄTKA:		St-15/88	
		PODPIS	
UWAGI:		NR RYS.	EA6