




STANOWISKO REALIZATORA DŹWIĘKU  
PODŁĄCZANE DO PRZYŁĄCZY PP06 LUB PP07

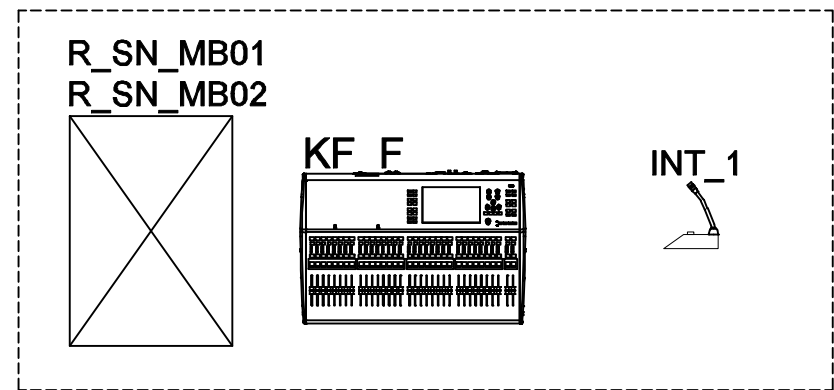


KABINA TŁUMACZY

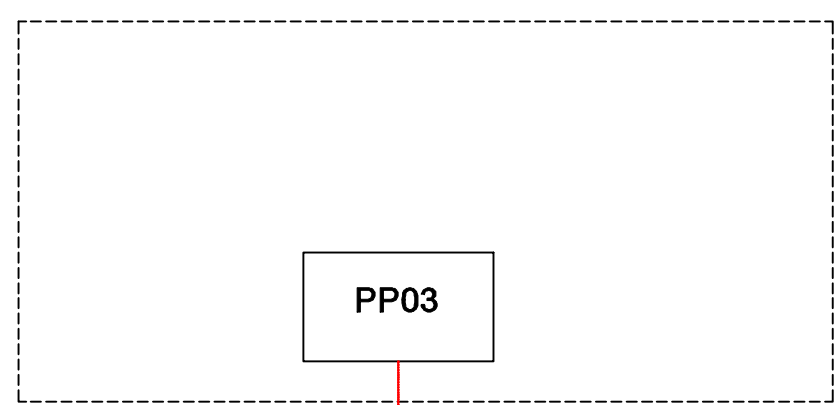


PRZENOŚNY CASE SYSTEMU TŁUMACZEN SYMULTANICZNYCH  
PODŁĄCZANY DO PRZYŁĄCZA PP02

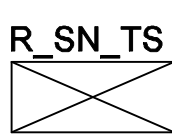


STANOWISKO REALIZACJI ODSŁUCHÓW SCENICZNYCH  
PODŁĄCZANE DO PRZYŁĄCZY PP03 ORAZ PP04

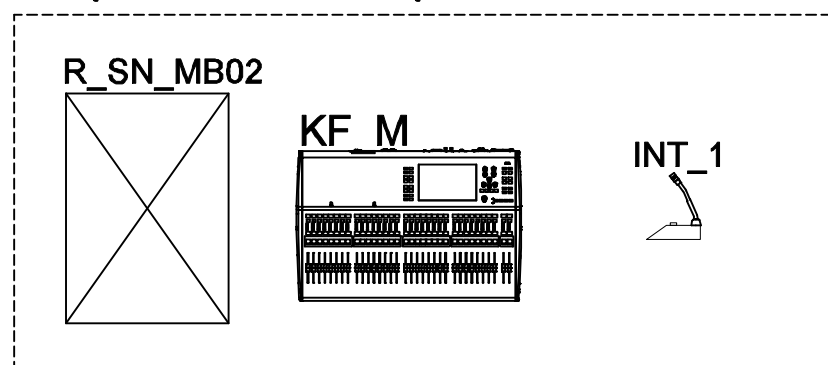


MOBILNE CASERACK Z SIECIOWYMI PRZETWORNIKAMI SCENICZNYMI  
PODŁĄCZANE DO PRZYŁĄCZY PP01 DO PP04

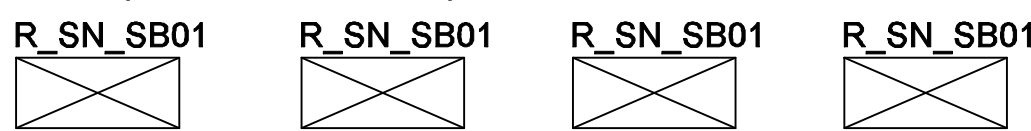

MONITORY PASYWNE  
PODŁĄCZANE DO PRZYŁĄCZY PP03 ORAZ PP04

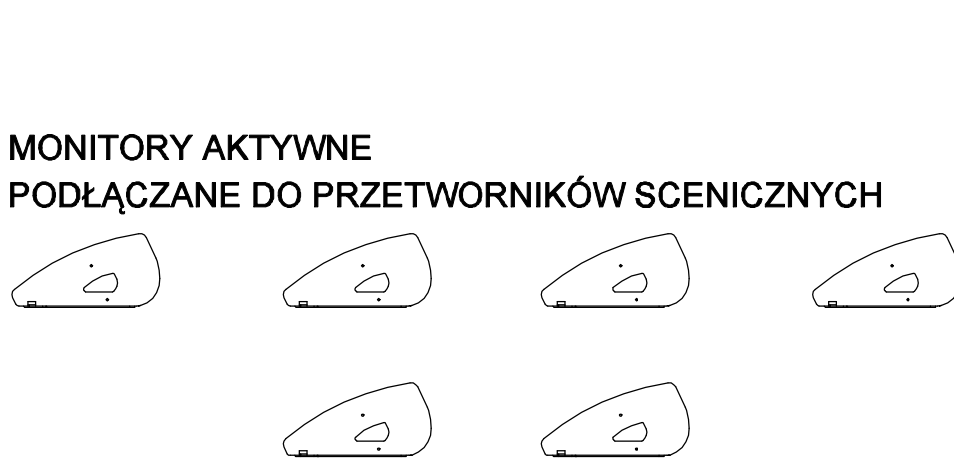

POMIESZCZENIE 3.06

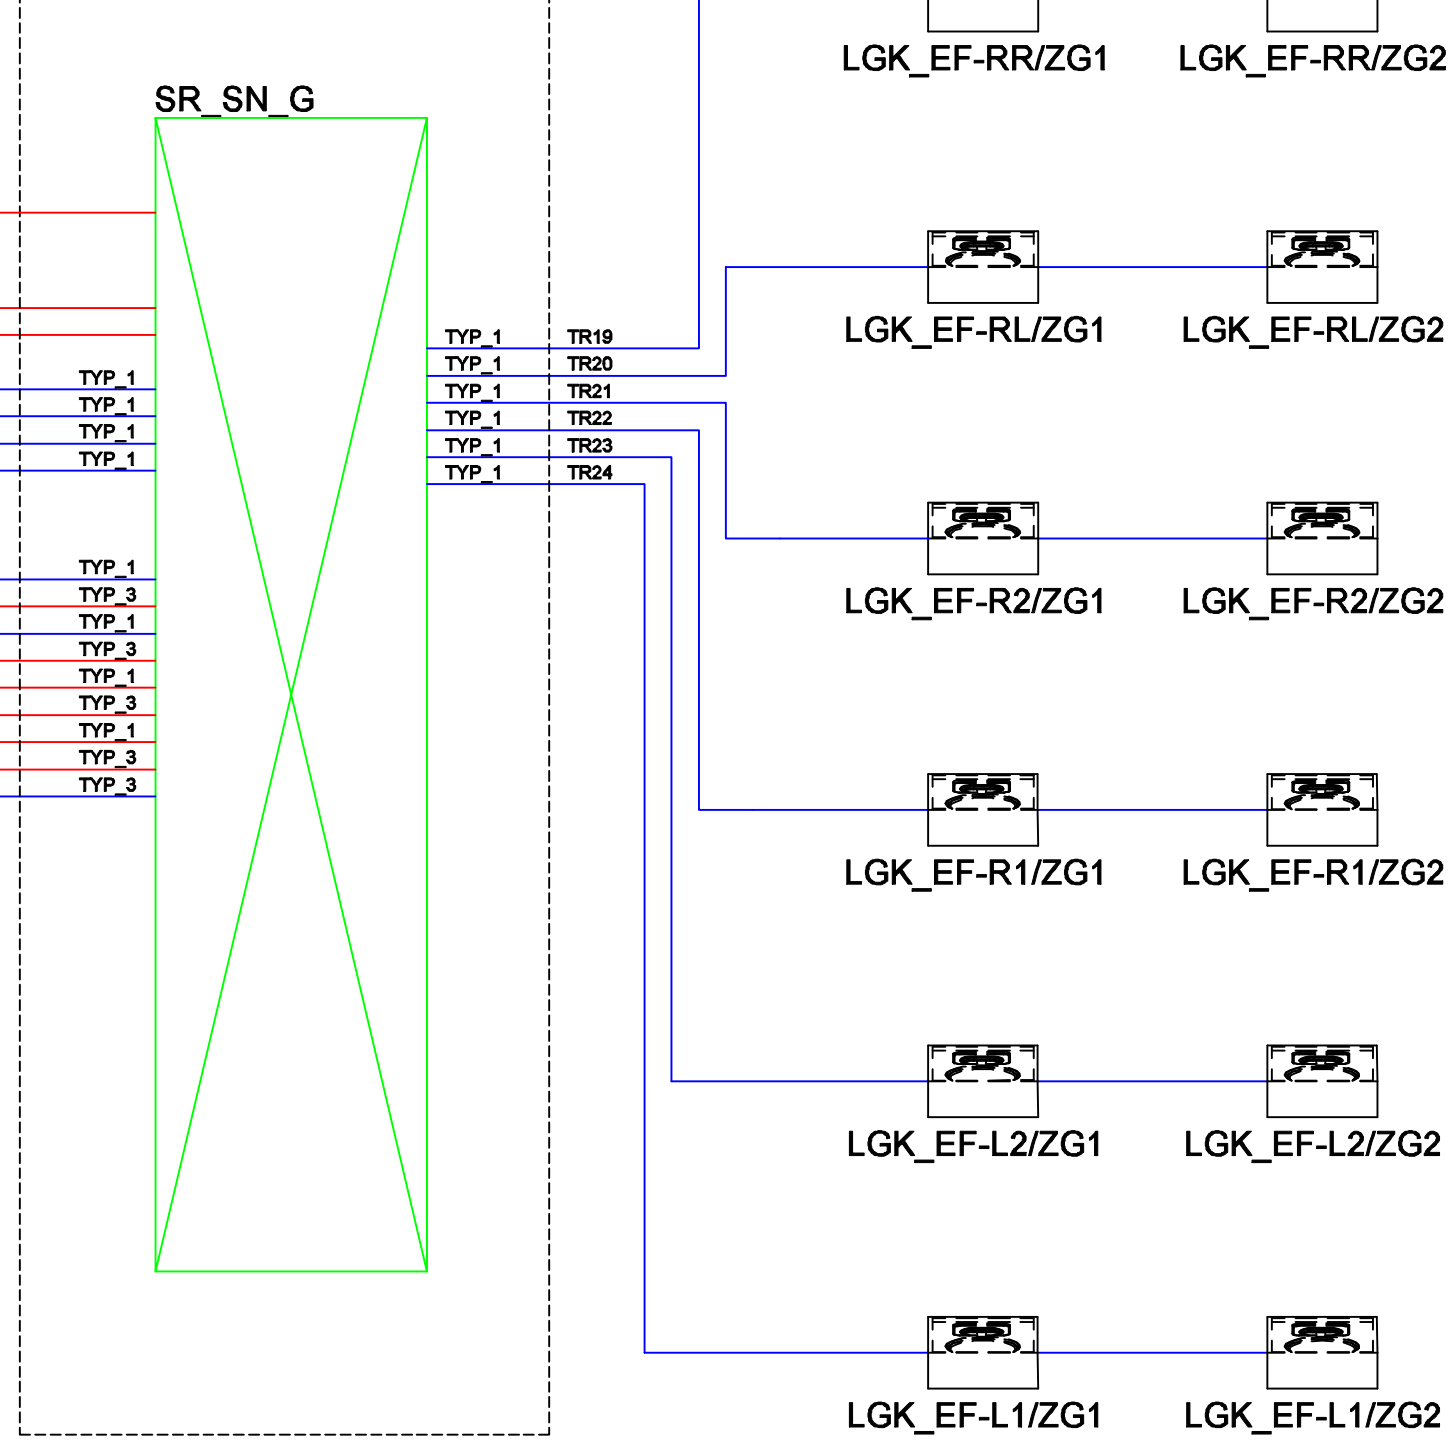

KABEL TYP\_1 - KABEL GŁOŚNIKOWY  
(PRZEKROJE WG ZESTAWIENIA TRAS)

KABEL TYP\_2 - KABEL MIKROFONOWY  
(ILOŚĆ PAR WG ZESTAWIENIA TRAS)

KABEL TYP\_3 - KABEL SIECIOWY F/FTP CAT6

Wszystkie wymiary i rzędne należy sprawdzić na budowie, w przypadku niezgodności pomiędzy projektem architektonicznym, projektami branżowymi a stanem istniejącym należy uzgodnić z projektantem.  
Uwagi i opisy zamieszczone w czytelny rysunkowej projekcie stanowią integralną część niniejszego opracowania.  
Projekt jest chroniony Prawem Autorskim (Dz. U. 94/24/83).  
Wszystkie informacje zawarte w tym projekcie stanowią własność intelektualną firmy "ARCHITEKT RADOŚLAW GUZOWSKI" i nie wolno ich użyć ponownie i reprodukcję bez pisemnej zgody wyżej wymienionej firmy.

ELEKTROAKUSTYKA - SCHEMAT		SKALA 1:50	
Projekt wykonawczy przebudowy budynku CEIIK (bryła C) wraz z zagospodarowaniem terenu na dz. ew. 15/1; obręb 109 przy ul. Kościńskiego w Olsztynie		BRANŻA: TECH. SCENY	
INWESTOR: Centrum Edukacji i Inicjatyw Kulturalnych w Olsztynie ul. Parkowa 1, 10-233 Olsztyn		UMOWA	
AUTOR: mgr inż. arch. Radosław Guzowski		FAZA: PW	
REDAKTOR: mgr inż. arch. Radosław Guzowski		DATA: 06.2020	
OPRACOWAŁ: mgr inż. Marcin Biegał		NR UPRAWNIENI: 44/01/OL	
SPRAWDZIŁ: mgr inż. Marcin Biegał		PODPIS: POCPB	
UWAGI:		NR RYS: EA5	