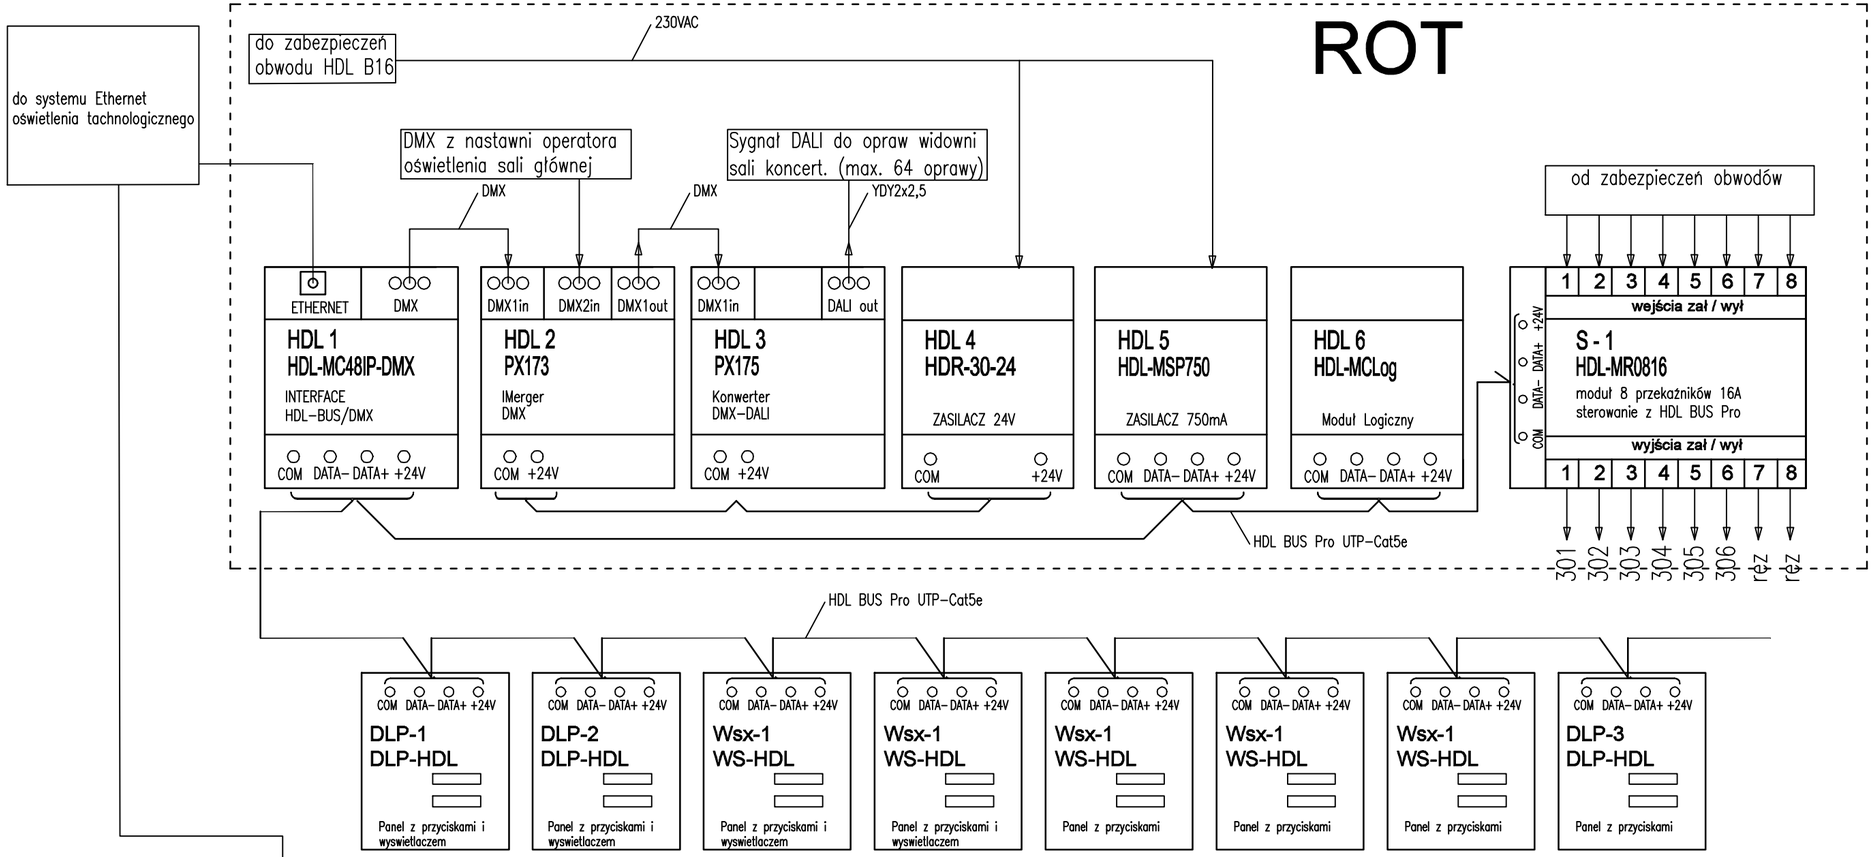

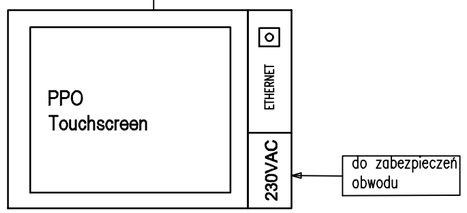

Pulpit operatora oświetlenia
PPO

LEGENDA:

Łączenie żył HDL-BUS Pro:

1. COM - Biało-pomarańczowy/Biało-brązowy
2. DATA- -Biało-niebieski/biało-zielony
3. DATA+ - Niebieski/Zielony
4. DC24V -Pomarańczowo/Brąz.

Podłączenie DMX:

1- Uziemnienie i ekran kabla jeśli jest.
2- Data(-)
3- Data (+)

RADEK GUZOWSKI
ARCHITEKT
02-640 Warszawa
ul. Woronicza 31/266
t/f: (22) 119 28 31

Wszystkie wymiary i rzędne należy sprawdzić na budowie, w przypadku niezgodności pomiędzy projektem architektonicznym, projektami branżowymi a stanem istniejącym należy uzgodnić z projektantem.
Uwagi i opisy zamieszczone w części rysunkowej projektu stanowią integralną część niniejszego opracowania.
Projekt jest chroniony Prawem Autorskim (Dz.U.94/24/83).
Wszystkie informacje zawarte w tym projekcie stanowią własność intelektualną firmy "ARCHITEKT RADOSŁAW GUZOWSKI"
i nie wolno ich użyć ponownie i reprodukować bez pisemnej zgody wyżej wymienionej firmy.

SYSTEM STEROWANA OBW. N/R o OŚW OGÓLNYM	SKALA -/-
	BRANŻA: TECH. SCENY
Projekt wykonawczy przebudowy budynku CEiIK (bryła C) wraz z zagospodarowaniem terenu na dz. ew. 15/1; obręb 109 przy ul. Kościńskiego w Olsztynie	UMOWA
	FAZA PW
	DATA 01.2017
INWESTOR: Centrum Edukacji i Inicjatyw Kulturalnych w Olsztynie ul. Parkowa 1, 10-233 Olsztyn	
AUTOR: mgr inż. Paweł Ziomecki	NR UPRAWNIEŃ MAZ/0285/PWBE/15
PIECZĄTKA:	PODPIS
OPRACOWAŁ: mgr inż. Robert Szlasa	PODPIS
SPRAWDZIŁ: mgr inż. Tomasz Zaborowski	NR UPRAWNIEŃ St-15/88
PIECZĄTKA:	PODPIS
UWAGI:	NR RYS. OT7