


R2.18

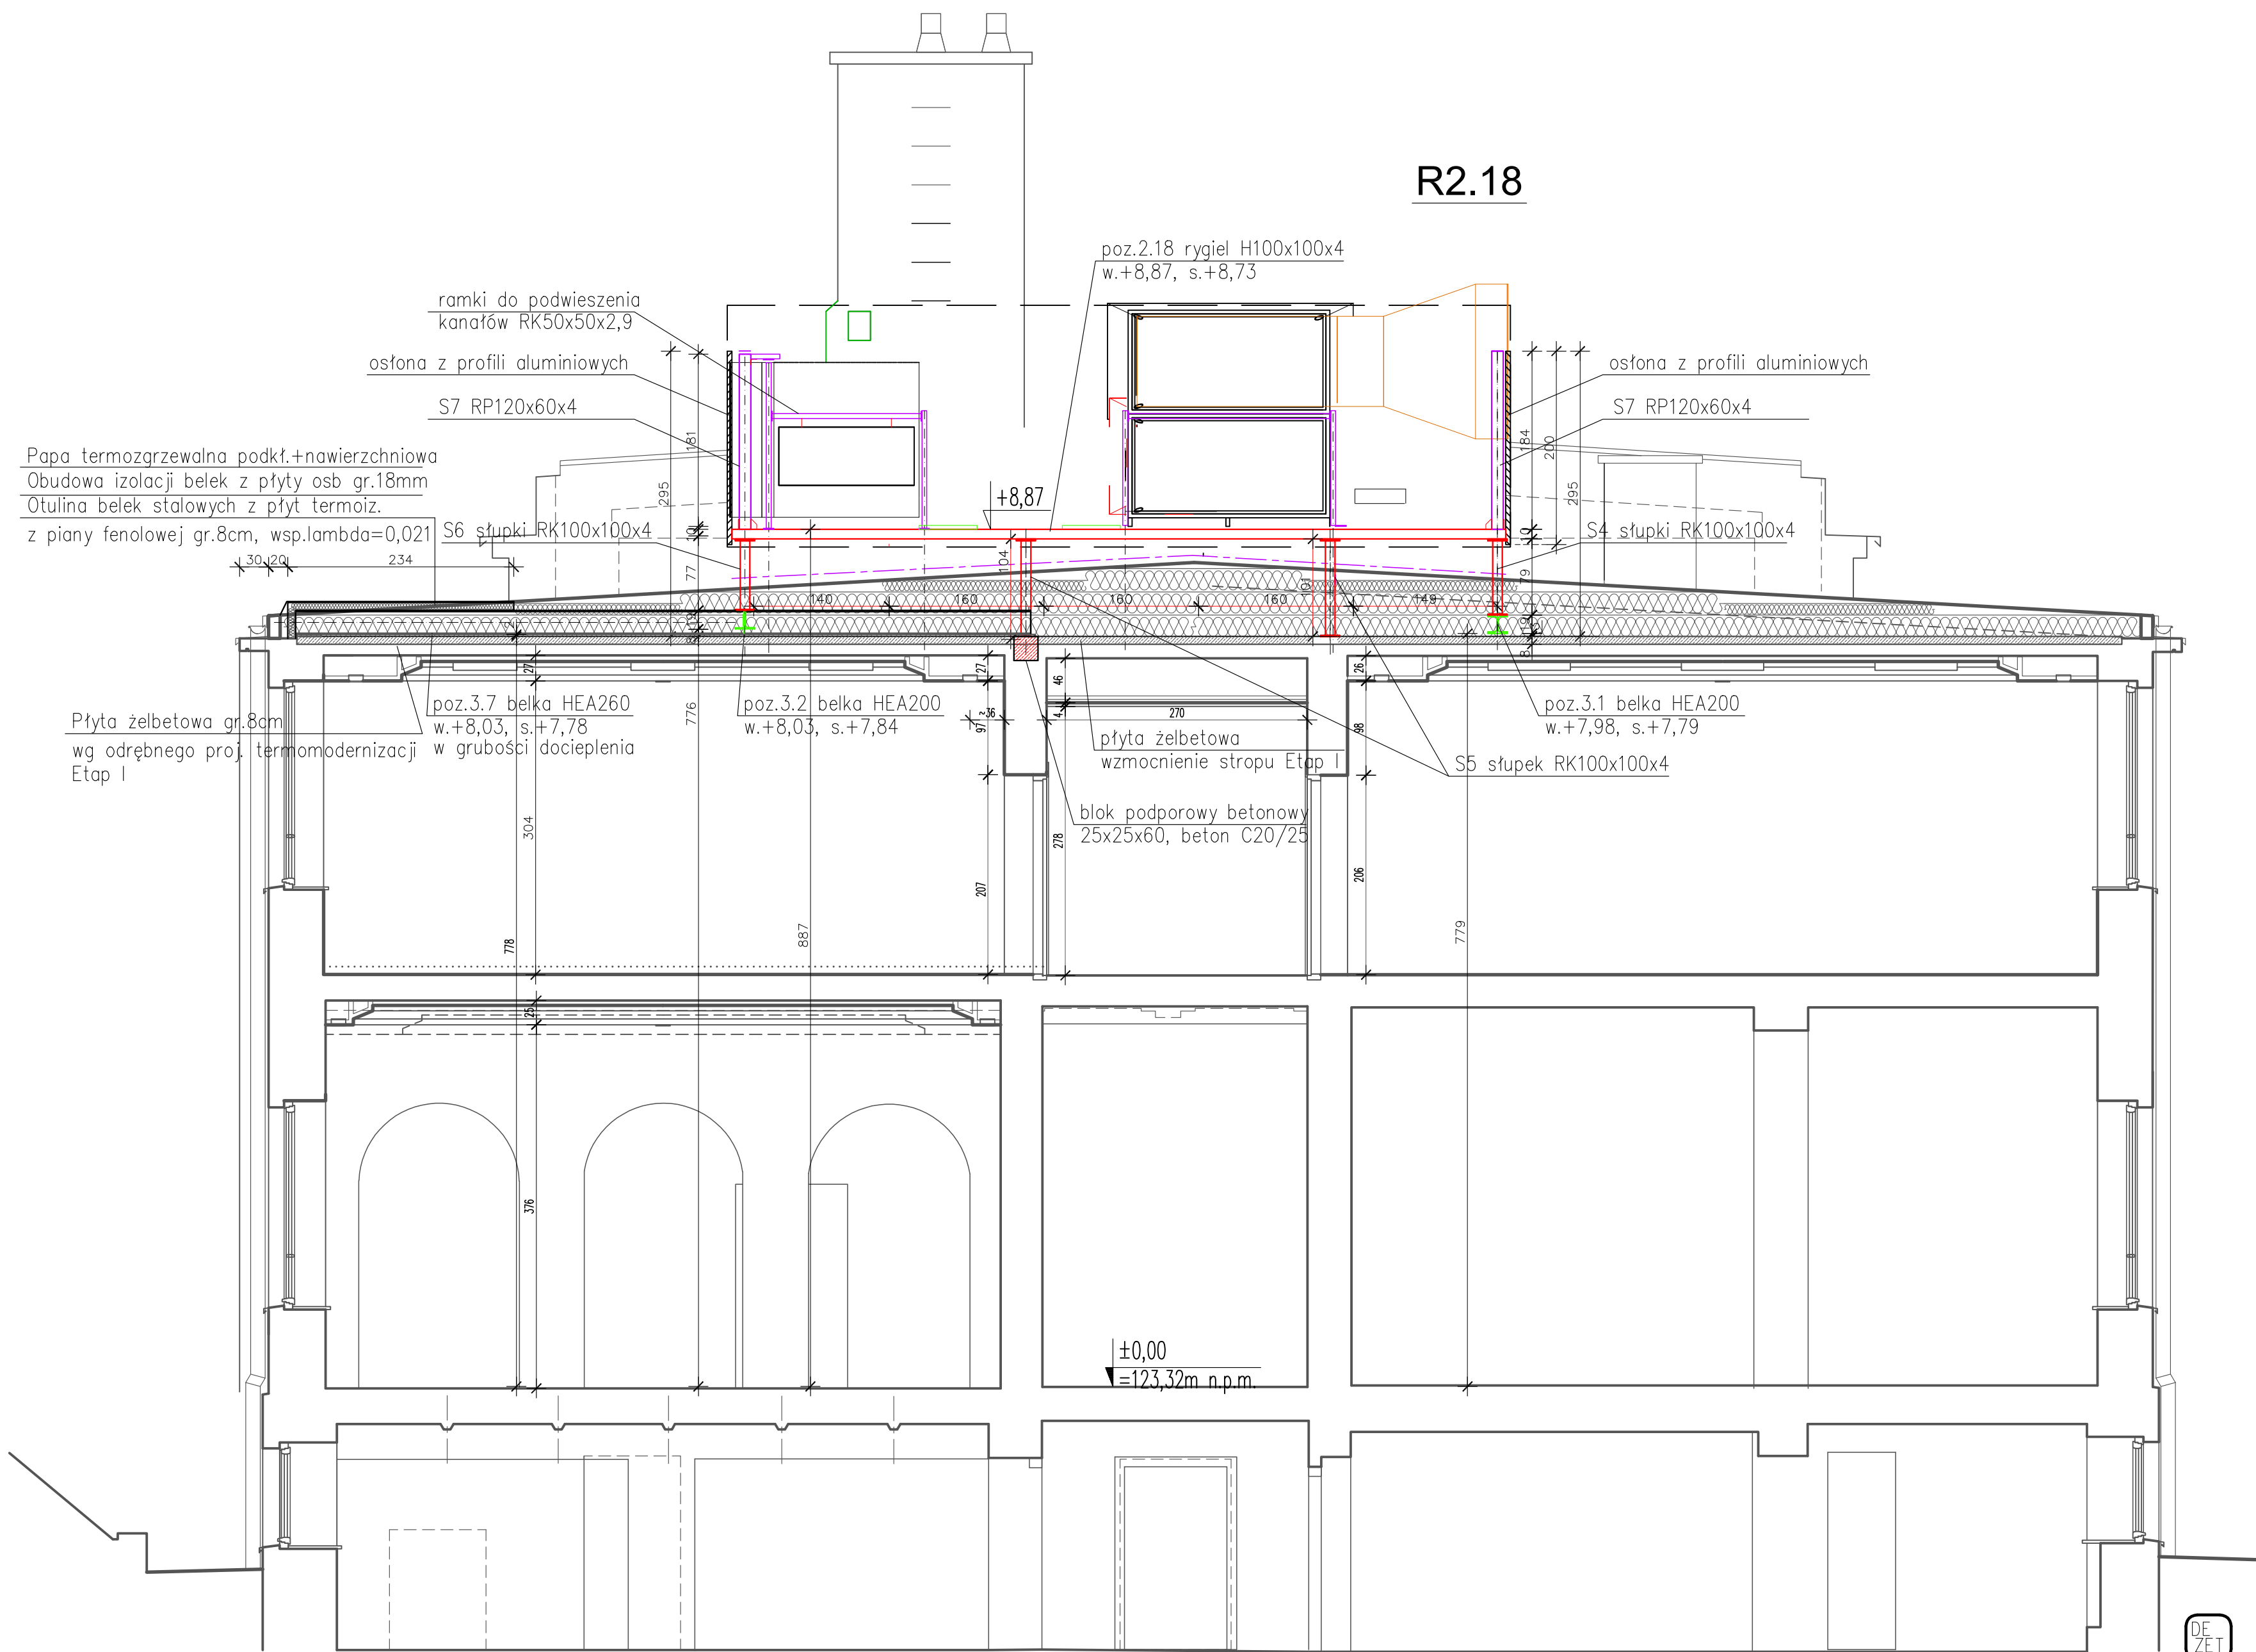

Biuro Projektów i Realizacji Inwestycji "DEZET"
ul.Rzędziana 31, 10-041 Olsztyn
TEL.: (89) 5270971, KOM. 723 657 740

TYTUŁ:	PROJEKT BUDOWLANY REMONTU I PRZEBUDOWY (MODERNIZACJI) BUDYNKU CEIK W OLSZTYNIE - ETAP II T.1		
ADRES:	OLSZTYN, UL.PARKOWA 1, działki 27-32, 27-37/9, 4-2/3, 4-2/4		
INWESTOR:	CEIK W OLSZTYNIE, UL.PARKOWA 1, 10-233 OLSZTYN	STADIUM:	P.B.
TEMAT:	PRZEKRÓJ PRZEZ RAMĘ R.2.18		
BRANŻA:	KONSTRUKCJA	PODPIS:	SKALA: 1:50
PROJEKTANT:	mgr inż.DARIUSZ ZIÓŁKOWSKI upr.bud.nr WAM/0059/PWOK/05 specj. konstrukcyjno-budowlana		DATA: 12.2019
SPRAWDZŁ:	mgr inż. KAMIL SZOTOWICZ upr.bud.nr LUB/0104/PWOK/13 specj. konstrukcyjno-budowlana		RYS.NR K.II.T1-4