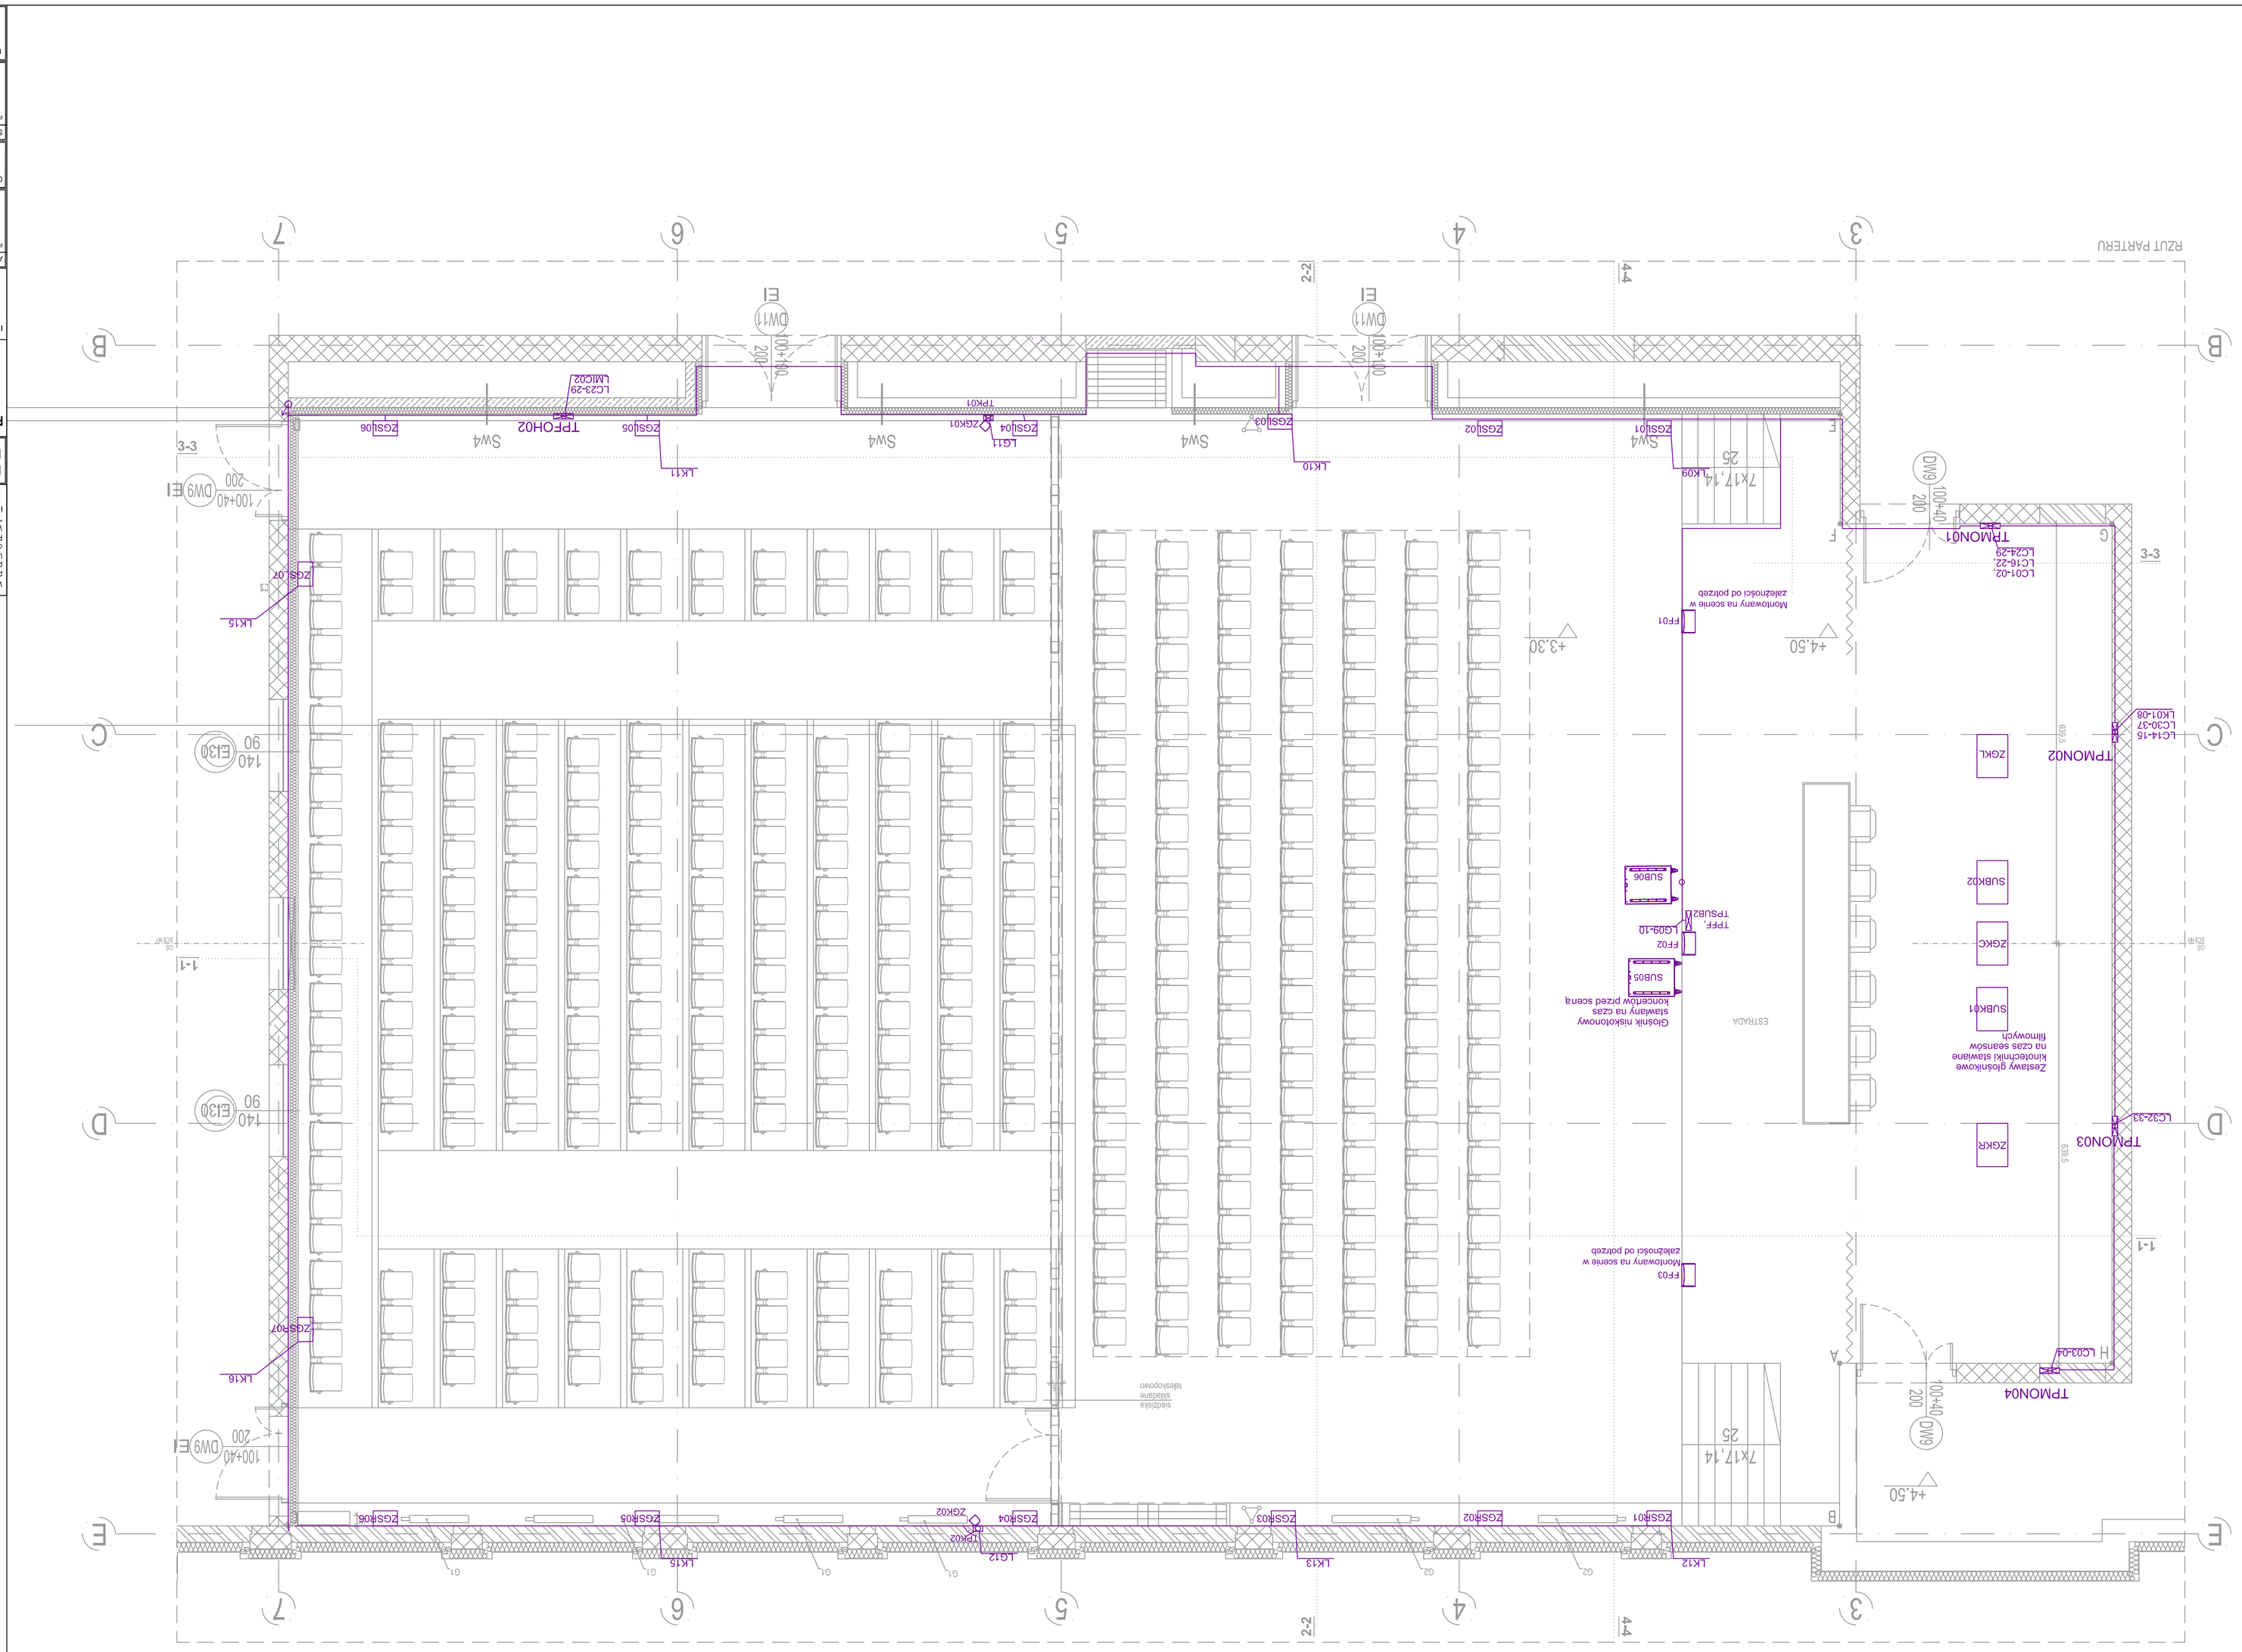

Wszystkie wymiary i rzędne należy sprawdzić na budowie, w przypadku niezgodności powiadomić architektoniczną, projektanta branżowego a brakom bezwłocznie między wzgłędnie z projektantem.
Uwagi i opisy zamieszczone w części rysunkowej projektu są konieczną integralną częścią dokumentacji operacyjnej.
Przekazanie dokumentacji osobom trzecim (Dz.U.94/24/83) Wszystkie informacje zawarte w tym projekcie stanowią własność intelektualną firmy "ARCHITEKT RADOSŁAW GUZOWSKI" i nie wolno ich użyć ponownie i reprodukować bez pisemnej zgody wyżej wymienionej firmy.

POZIOM 1 - LOKALIZACJA URZĄDZEŃ ELEKTROAKUSTYCZNYCH	SKALA -
	BRANŻA: EL AK
Projekt budowlany przebudowy budynku OEIIK (bryła C) wraz z zagospodarowaniem terenu na dz. ew. 15/1; obręb 109 przy ul. Kościńskiego w Olsztynie	UMOWA
	DATA 01.2017
	FAZA PW
INWESTOR: Centrum Edukacji i Inicjatyw Kulturalnych ul. Partowna 1, 10-233 Olsztyn w Olsztynie	
AUTOR: mgr inż. arch. Radosław Guzowski	NR UPRAWNIEŃ
PRZYJĘTA/AL	
	PODPIS
OPRACOWAŁ: inż. ak. Małgorzata Sienczyłowa, mgr inż. Agnieszka Sokołowska, mgr inż. Anna Ryszewska, mgr inż. Aleksandra Ryszewska	
	PODPIS
SPRAWDZIŁ: mgr inż. Andrzej Kozak	NR UPRAWNIEŃ
PRZYJĘTA/AL	
	PODPIS
UWAGI:	NR RYS. EA11

RADEK GUZOWSKI
ARCHITEKT
02-460 Warszawa
ul. Wąwozowa 3/1066
tel. (22) 119 28 31